EMPLAZAMIENTO NORMATIVAS

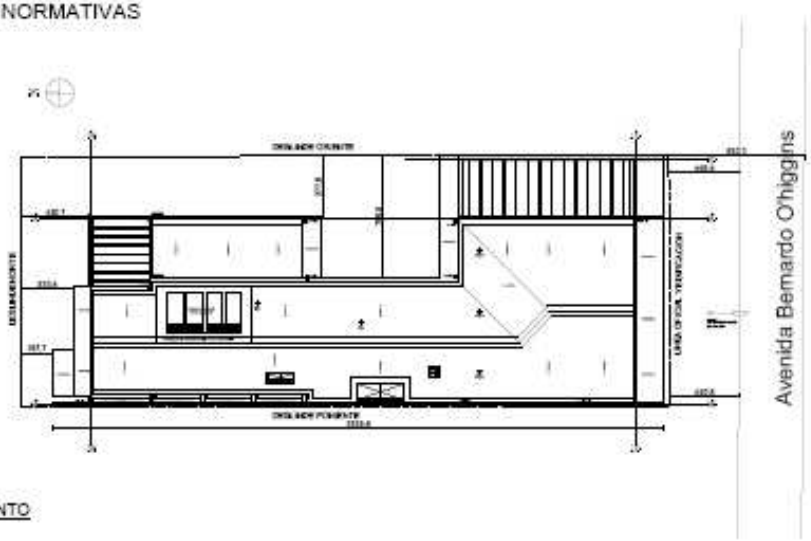

PLANTA EMPLAZAMIENTO

POLIGONOS DE SUPERFICIE

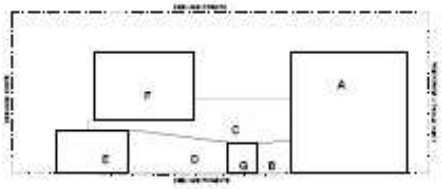

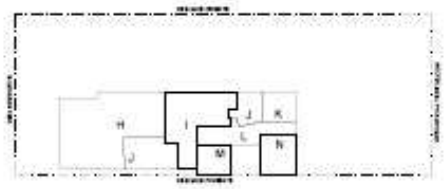

PLANO DE UBICACION

AA

ANDREU ARQUITECTOS

CONVENIO
J.N.B. - M.O.P.

3a CIA
DE BOMBEROS
RANCAGUA

EMPLAZAMIENTO
SUPERFICIES

A

AR-01

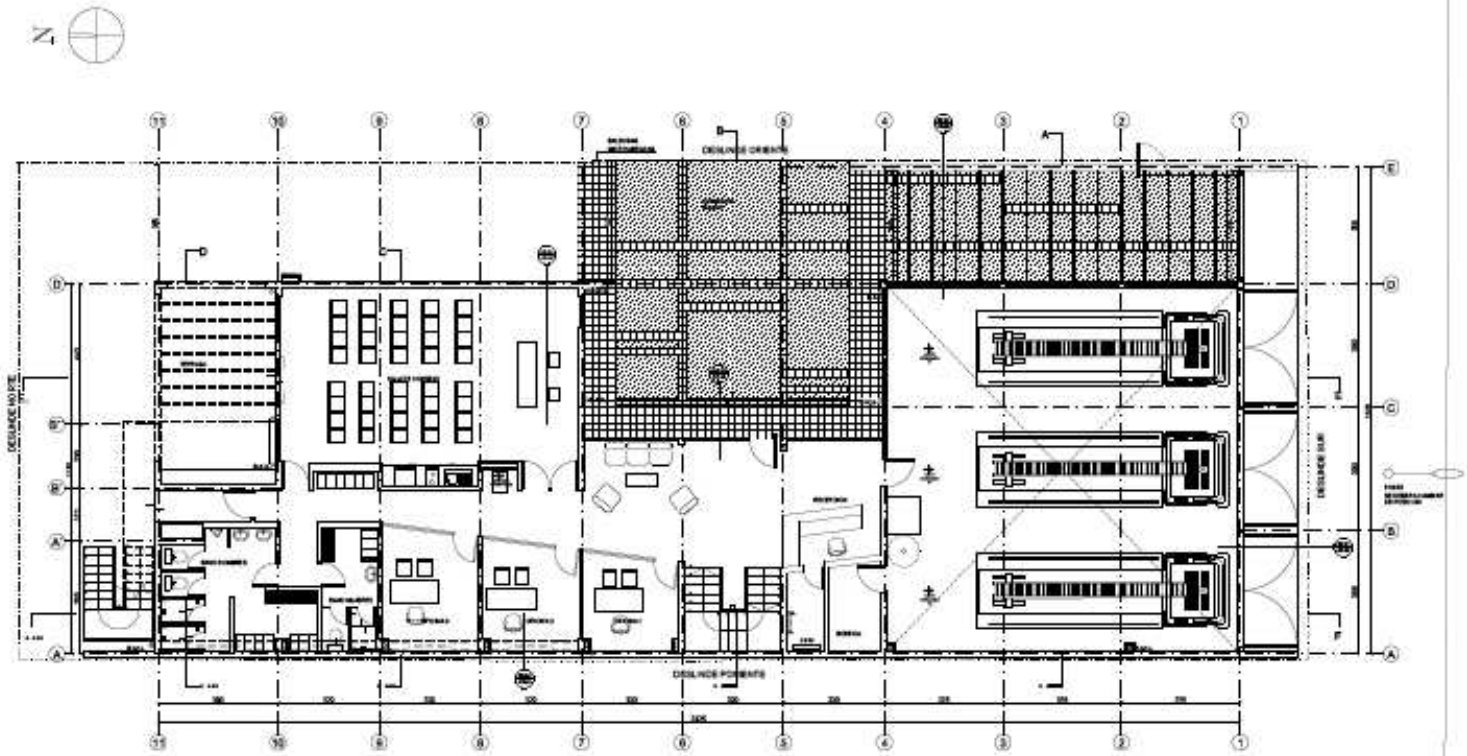

PLANTA PRIMER PISO

Avenida Bernardo O'higgins

SUPERFICIE 1ER PISO
369,67 MTS2

AA

ANDREU ARQUITECTOS

CONVENIO
J.N.B. - M.O.P.

3a CIA
DE BOMBEROS
RANCAGUA

PLANTA PRIMER PISO

A

AR-02

MAY-11- 915

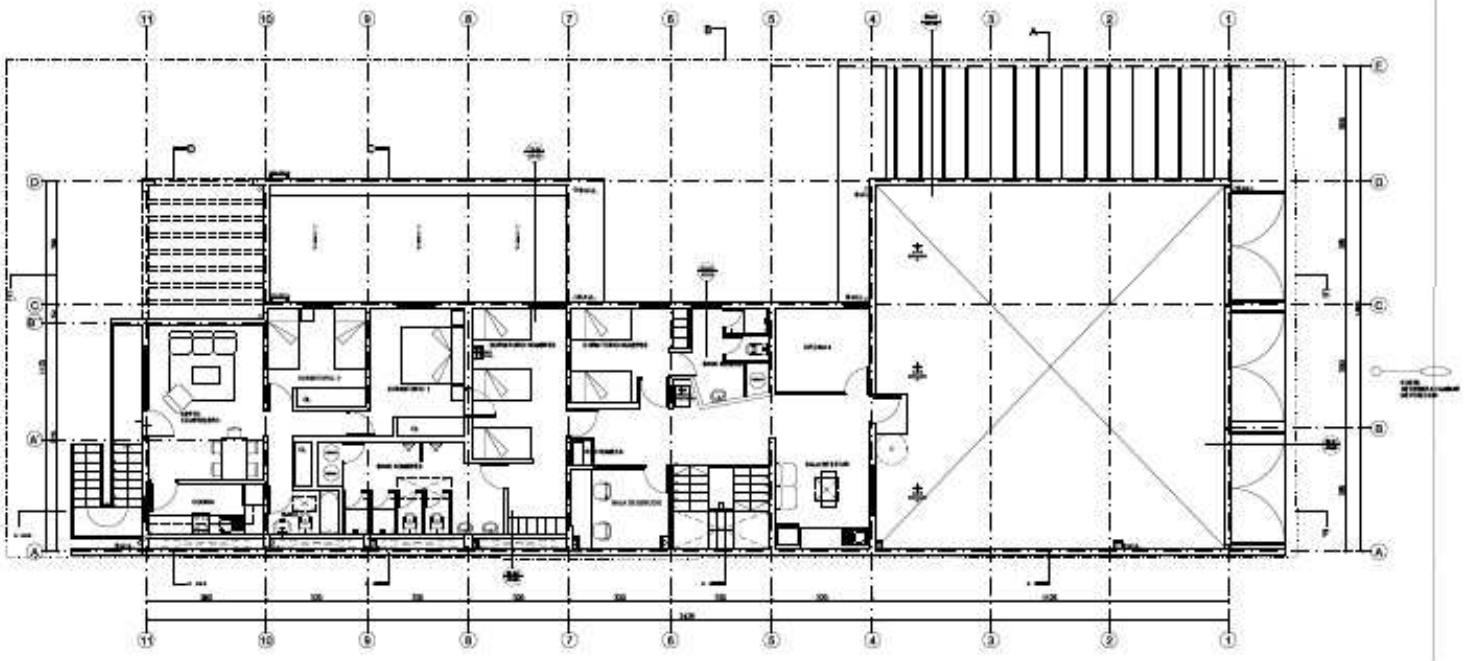

PLANTA SEGUNDO PISO

Avenida Bernardo O'higgins

SUPERFICIE 2NDO PISO
168,37 MTS2

AA

CONVENIO
J.N.B. - M.O.P.

3a CIA
DE BOMBEROS
RANCAGUA

PLANTA SEGUNDO PISO

A

AR-03

MAY-11- 913