
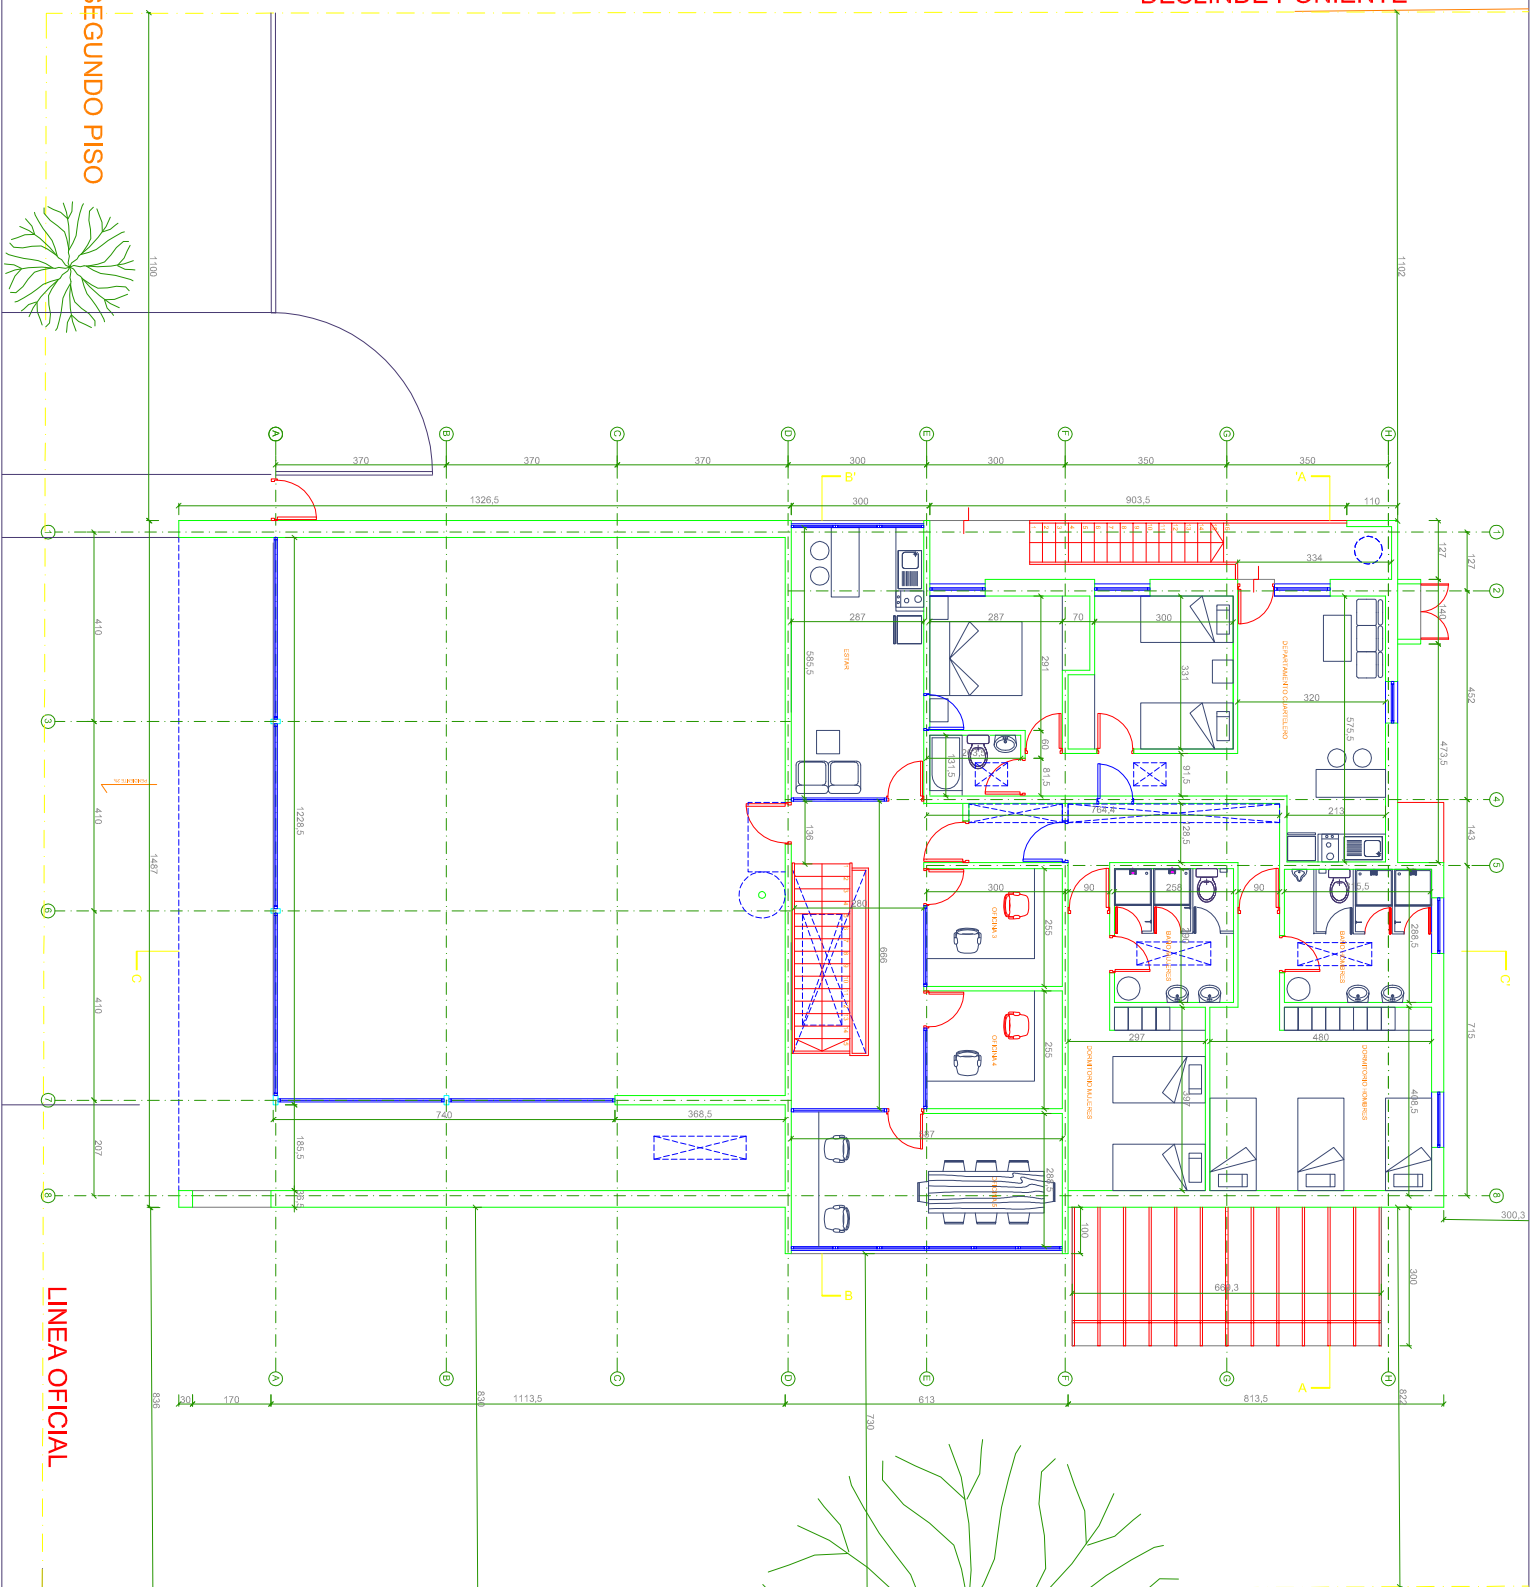


PROPIEDAD VECINA

DESLINDE PONIENTE

CERCO

PLANTA SEGUNDO PISO
ESC 1:50

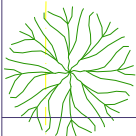

LINEA OFICIAL

DESLINDE ORIENTE

SERVICENTRO