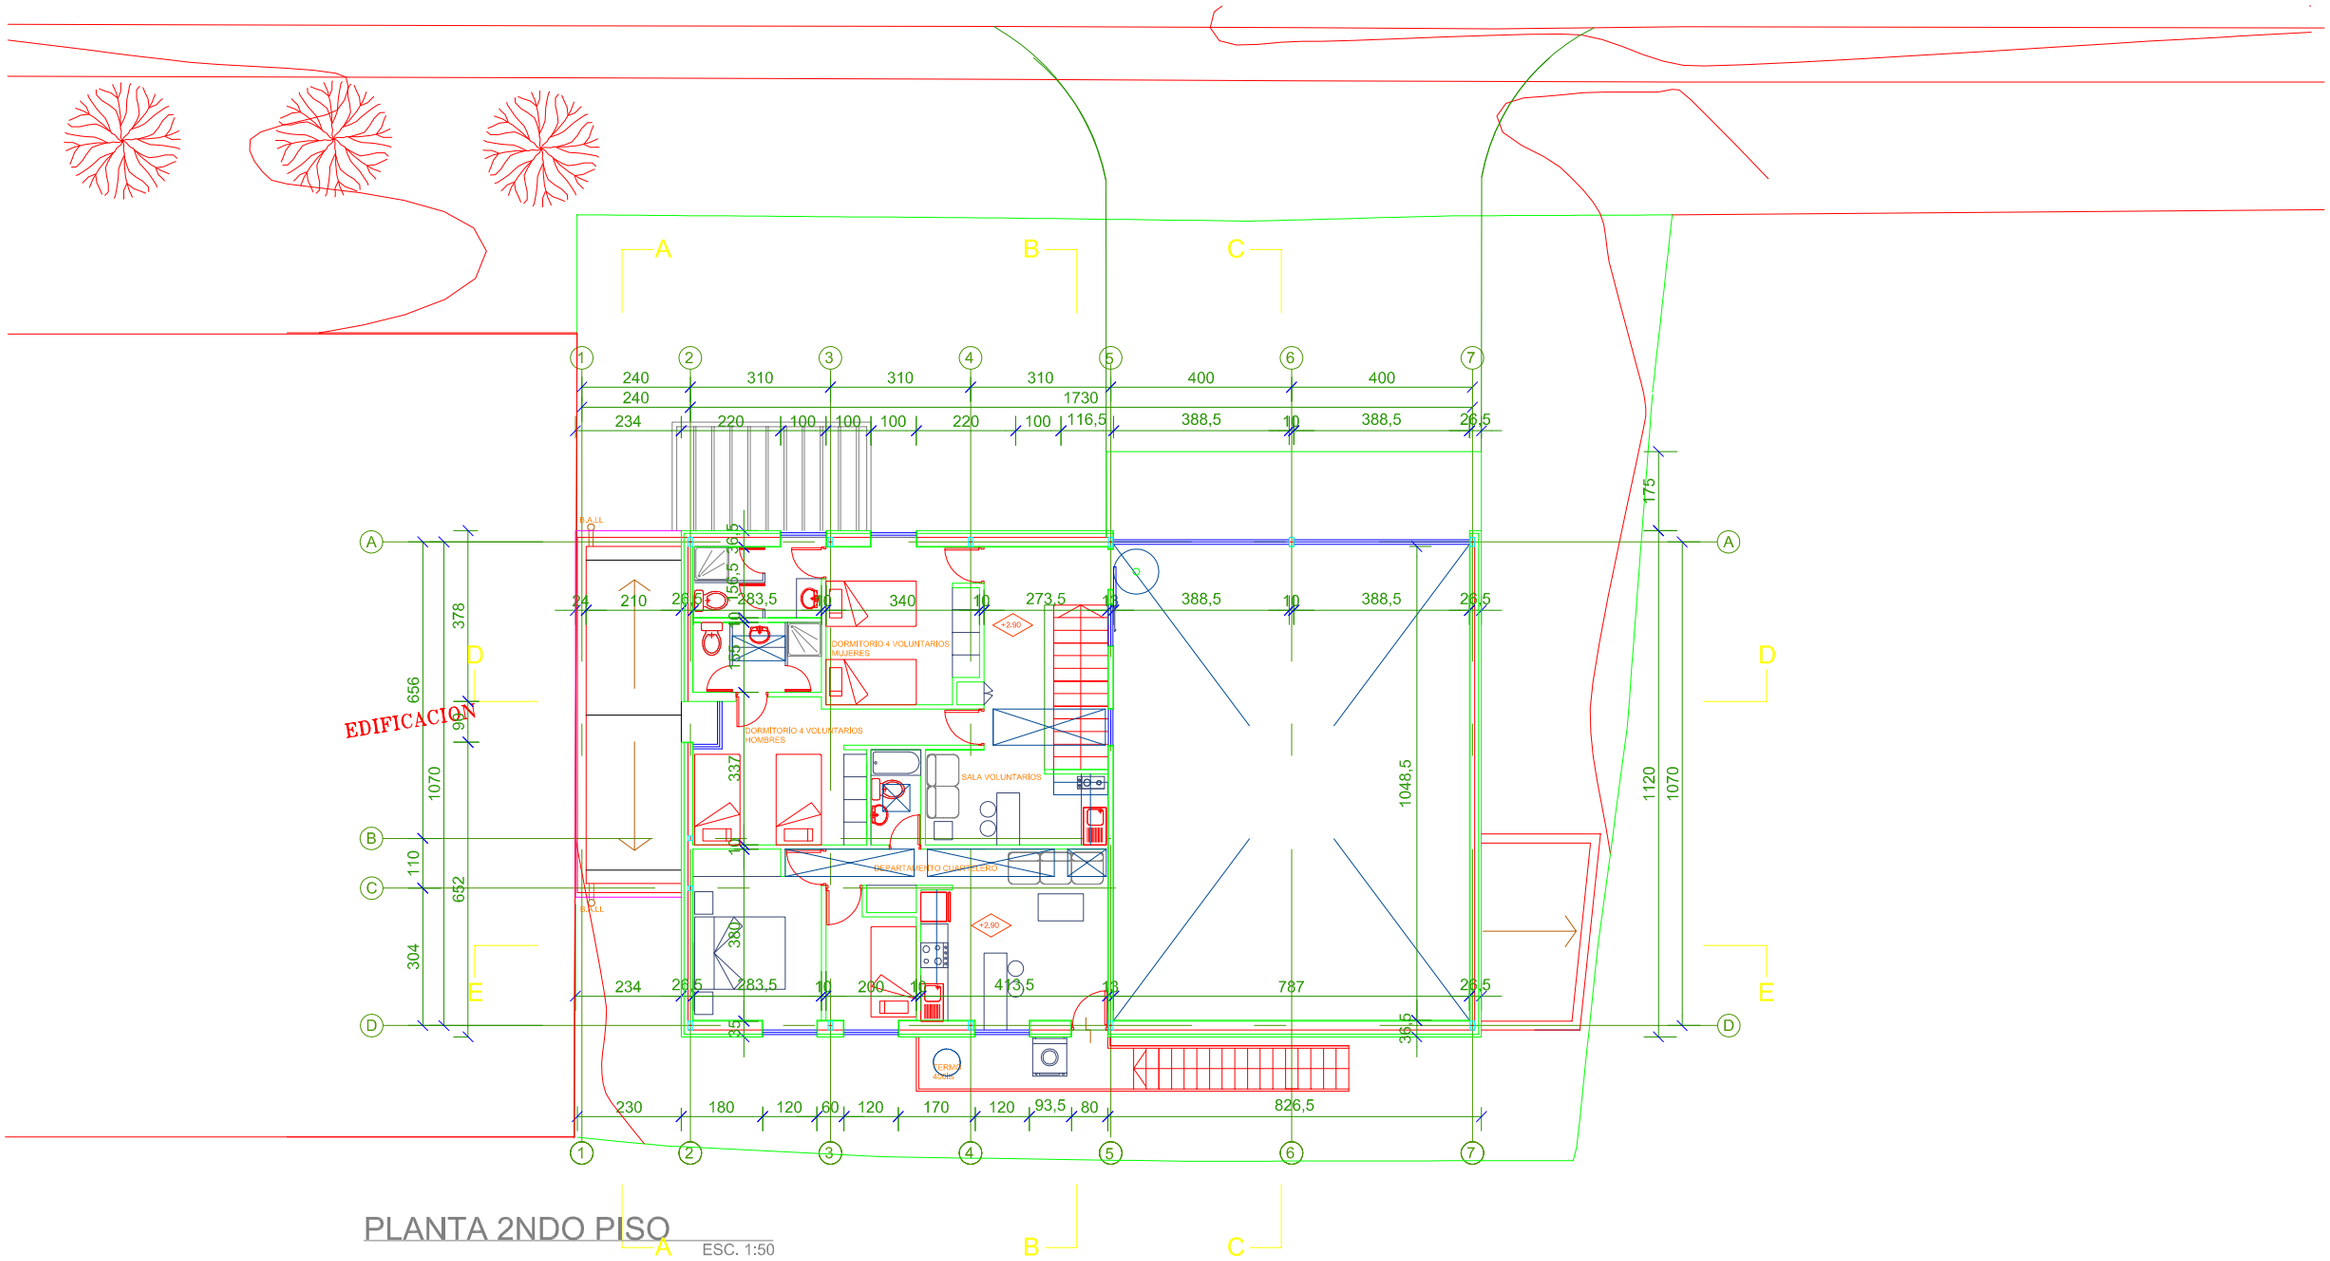

PLANTA 2NDO PISO

ESC. 1:50