


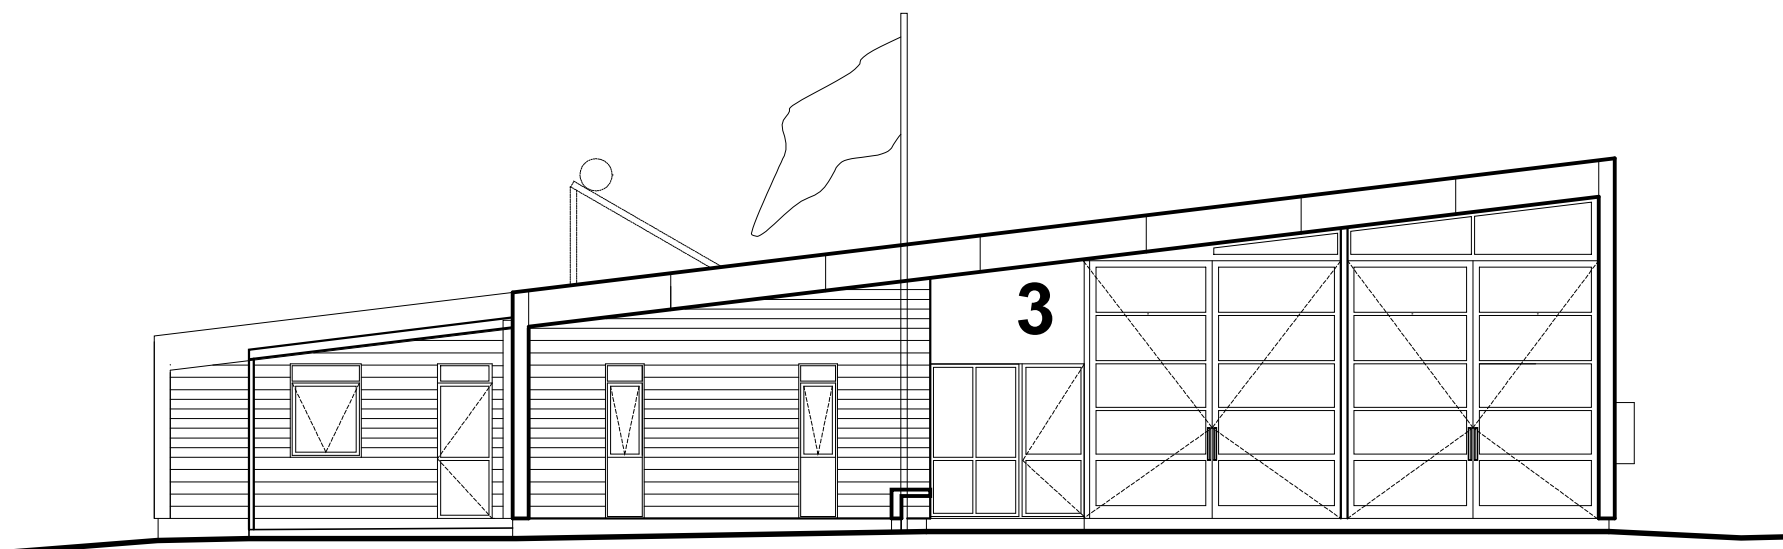

# CONVENIO JUNTA NACIONAL DE BOMBEROS • MINISTERIO DE OBRAS PÚBLICAS

ANTEPROYECTO 3ª CÍA. COMPAÑÍA DE BOMBEROS DE YERBAS BUENAS



AA

ANDREU ARQUITECTOS

AV. EL BOSQUE SUR 69 OF. 101 TEL. 230714 - 234943  
LAO CONDES  
oficina@andreuarquitectos.cl

DIBUJO ANDREA CASTRO  
REVISO CESAR HERMOSELLA  
APROBO SERGIO ANDREU

MECANICA DE SUELOS INEJ A VARIACION

TOPOGRAFIA JOSE ALBERDI

REVISIONES  
PARA ANTEPROYECTO 14-09-11



CONVENIO  
J.N.B. • M.O.P.

CUARTEL DE BOMBEROS  
TIPO T4

PROYECTO  
CUARTEL DE  
BOMBEROS CON  
DORMITORIO  
YERBAS BUENAS  
3 CÍA.

ROL DE AVALUO 164 - 376



UBICACION  
ORILLA DE MAULE, KM 16,  
SECTOR CAMINO EL ESFUERZO SIN  
COMUNA YERBAS BUENAS, REGION DEL MAULE

CONTENIDO  
PORTADA  
CONTENIDOS

ARQUITECTO  
SERGIO ANDREU MATTA  
ARQUITECTO COORDINADOR JUNTA  
NACIONAL DE BOMBEROS  
RAMONDO IRRARAZA VAL  
PROPIETARIO  
JUNTA NACIONAL CUERPO DE BOMBEROS DE CHILE

ULTIMA IMPRESION  
25 OCT 2011 EDICION A  
ESCALA INDICADAS  
LAMINA AR-00  
PROYECTO AGO-11-927


ANDREU ARQUITECTOS

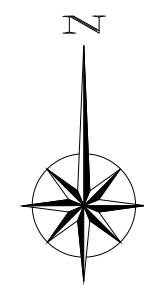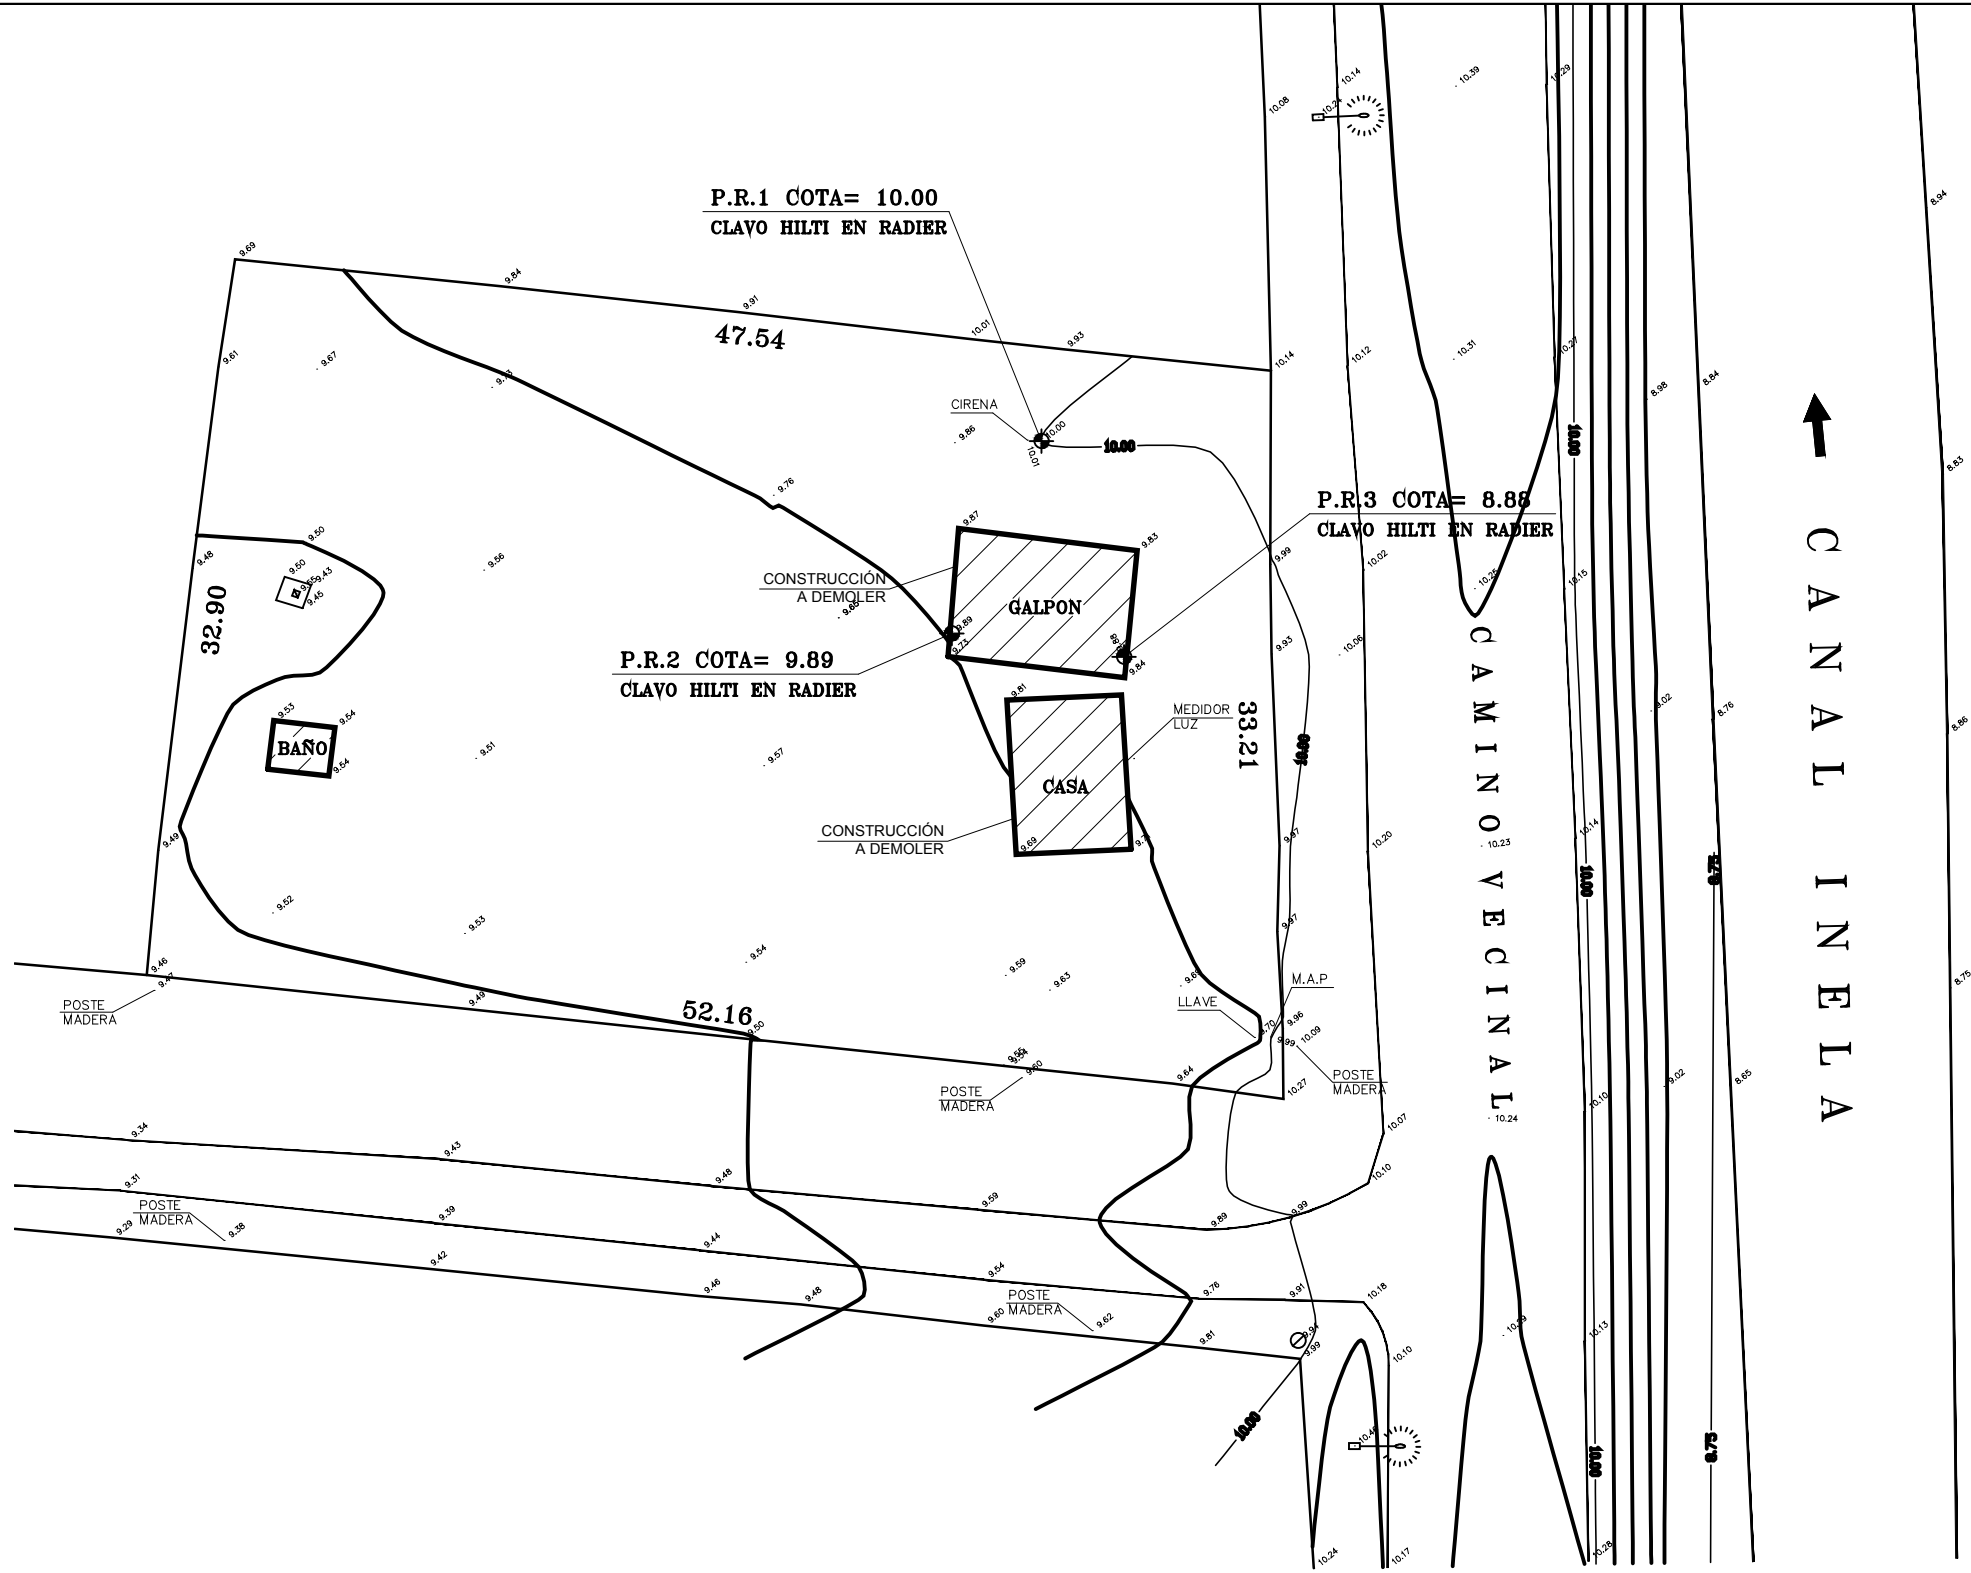

**SIMBOLOGIA**

- PUNTOS DE REFERENCIA
- LINEA DE CIERRO
- CAMARAS
- LUMINARIA POSTE CONCRETO
- CURVA DE NIVEL INDICE
- CURVA DE NIVEL INTERMEDIA
- HUELLA

**ESCALA GRAFICA**  
( EN METROS )

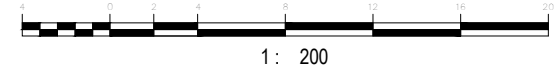

1 : 200

LEVANTAMIENTO TOPOGRAFICO		Codigo NIT
Región	MAULE	A842 26082011
Provincia	LINARES	Fecha Termino
Comuna	YERBAS BUENAS	25/08/2011
EJECUTOR		Revision
José Alvarez Mercado		00
TOPOGRAFO		26/08/2011
Fono: 621 91 75 - Cel: 98-227 25 63		Dibujo
topografajosealvarez@gmail.com		...
CONTENIDO	SUPERFICIE	Escala
Planimetría y Altimetría	1.640,60 m2	1 : 200

**PLANO TOPOGRAFICO**  
ESC 1:100

NOTAS: 1.- CURVAS INDICE = CADA 1,25 m. / CURVAS INTERMEDIAS = CADA 0,25 m.  
2.- GRILLA CADA 20,00 m. NO BORRAR YA QUE SE USA EN REPLANTEOS.

**AA**

**ANDREU ARQUITECTOS**

AV. EL BOSQUE SUR 69 OF. 101 TEL. 230114 - 234943  
LAS CONDÉS  
ofic@andreuarquitectos.cl

DIBUJO ANDREA CASTRO  
REVISO CESAR HERMOSELLA  
APROBO SERGIO ANDREU

MEDICINA DE BUELOS INEJ A VARIADOS

TOPOGRAFIA JOSÉ ALVAREZ M.

REVISIONES  
PARA ANTEPROYECTO 14-08-11  
PARA ANTEPROYECTO



**CONVENIO**  
**J.N.B. • M.O.P.**

CUARTEL DE BOMBEROS  
TIPO T4

PROYECTO  
CUARTEL DE  
BOMBEROS CON  
DORMITORIO  
YERBAS BUENAS  
3 CÍA.

ROL DE AVALUO 164 - 376

UBICACION  
ORILLA DE MAULE, KM 16,  
SECTOR CAMINO EL ESFUERZO SIN  
COMUNA YERBAS BUENAS, REGION DEL MAULE

CONTENIDO  
**PLANO TOPOGRAFICO**

ARQUITECTO

SERGIO ANDREU MATTA  
ARQUITECTO COORDINADOR JUNTA  
NACIONAL DE BOMBEROS

RAMONDO IRRARRAZA VAL  
PROPIETARIO

JUNTA NACIONAL CUERPO DE BOMBEROS DE CHILE

ULTIMA IMPRESION

25 OCT 2011 EDICION **A**


ESCALA

INDICADAS

LAMINA **AR-00**

PROYECTO **AGO-11-927**  
ANDREU ARQUITECTOS



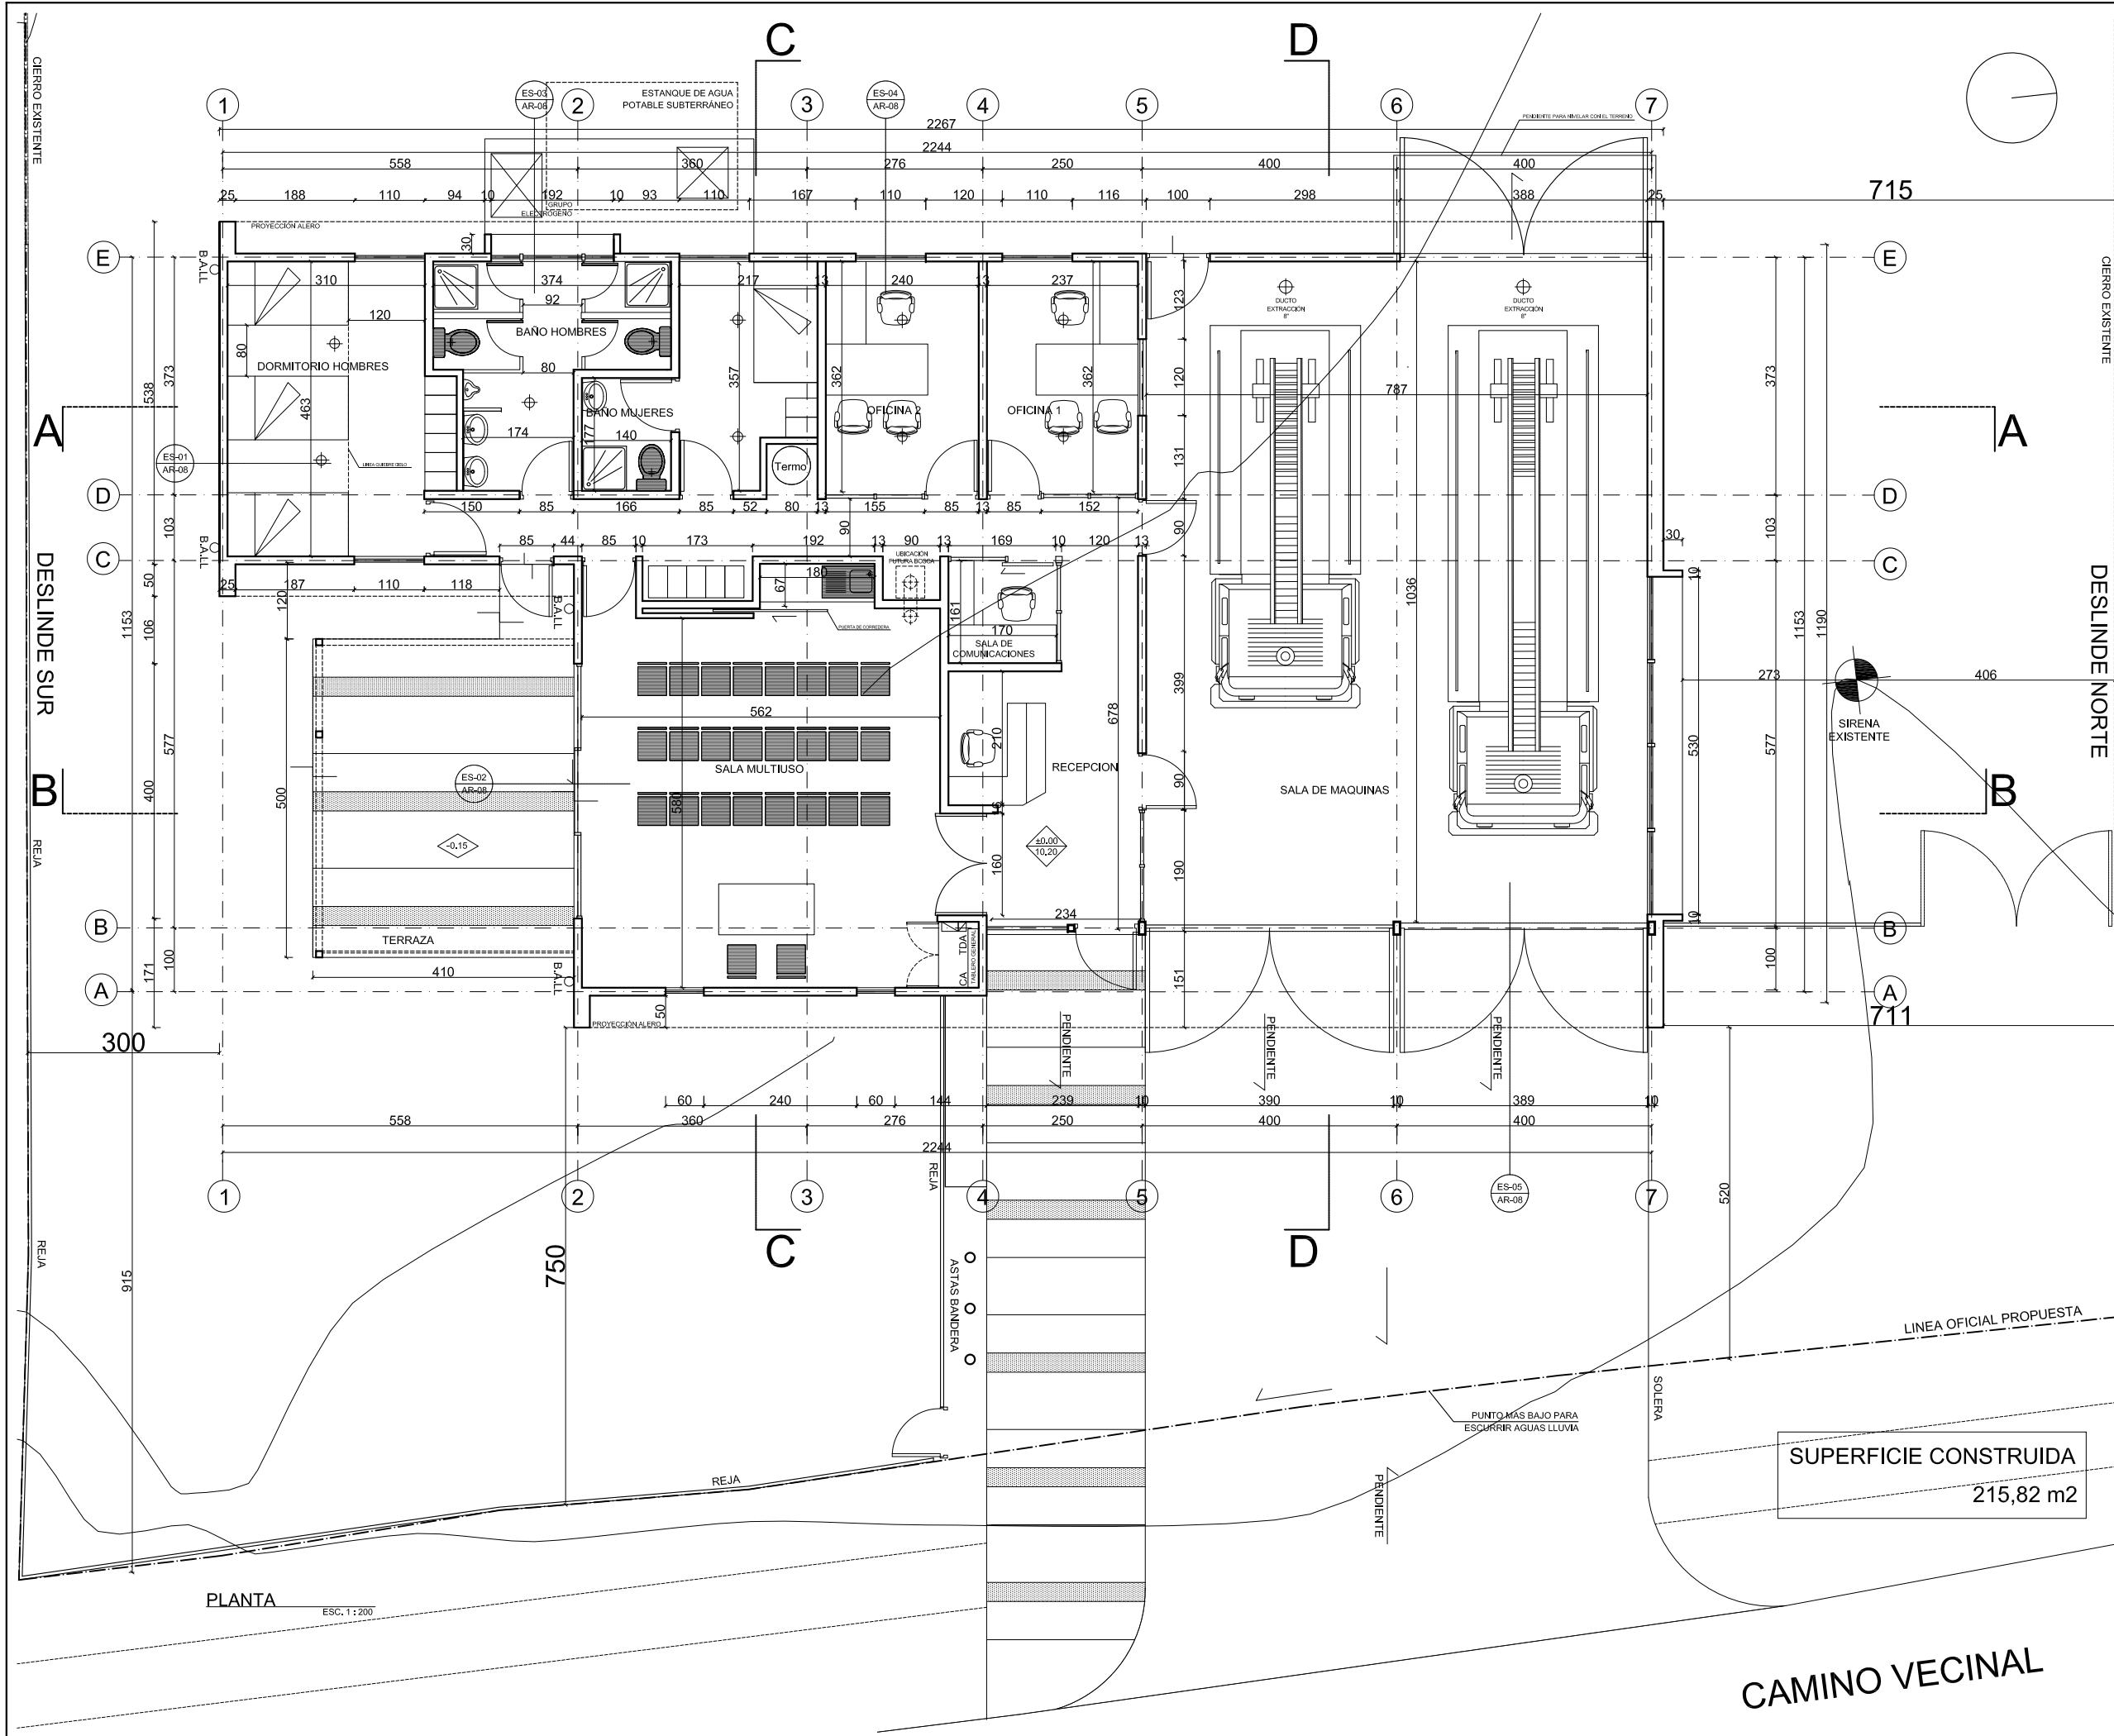

AA

**ANDREU ARQUITECTOS**

AV. DEL PARQUE 4080 OF. 433 TEL. 7384497 - 7384494  
 CIUDAD EMPRESARIAL,  
 OFICINA@andreuarquitectos.cl

DIBUJO: JUAN EDO. SEPULVEDA G./ ANDREA CASTRO.  
 REVISO: CESAR HERMOSILLA  
 APROBO: SERGIO ANDREU M.

MECANICA DE SUELOS: RUIZ & VUKASOVIC

TOPOGRAFIA: JOSE ALVAREZ M.

REVISIONES  
 REVISIONES: 20-07-11  
 PARA PROPUESTA: 01-08-11  
 PARA PROPUESTA: 14-08-11  
 PARA PROPUESTA: 30-09-11



**CONVENIO  
 J.N.B. • M.O.P.**

CUARTEL DE BOMBEROS  
 TIPO T4

PROYECTO  
**CUARTEL DE  
 BOMBEROS  
 CON DORMITORIO  
 YERBAS BUENAS  
 3° CÍA.**

ROL DE AVALUO EN TRAMITE 164 - 376

UBICACION  
 ORILLA DE MAULE, KM 16,  
 SECTOR CAMINO EL ESFUERZO S/N  
 COMUNA YERBAS BUENAS, REGION DEL MAULE

CONTENIDO  
**PLANTA**

ARQUITECTO

SERGIO ANDREU MATTA

ARQUITECTO COORDINADOR JUNTA  
 NACIONAL DE BOMBEROS

RAMUNDO IRRARAZAVAL

PROPIETARIO

ULTIMA IMPRESION

25 OCT 2011 EDICION **B**

ESCALA 1:100

LAMINA **AR-02**


PROYECTO **AGO -11-927**

ANDREU ARQUITECTOS

**SUPERFICIE CONSTRUIDA  
 215,82 m<sup>2</sup>**

**CAMINO VECINAL**

PLANTA  
 ESC. 1: 200

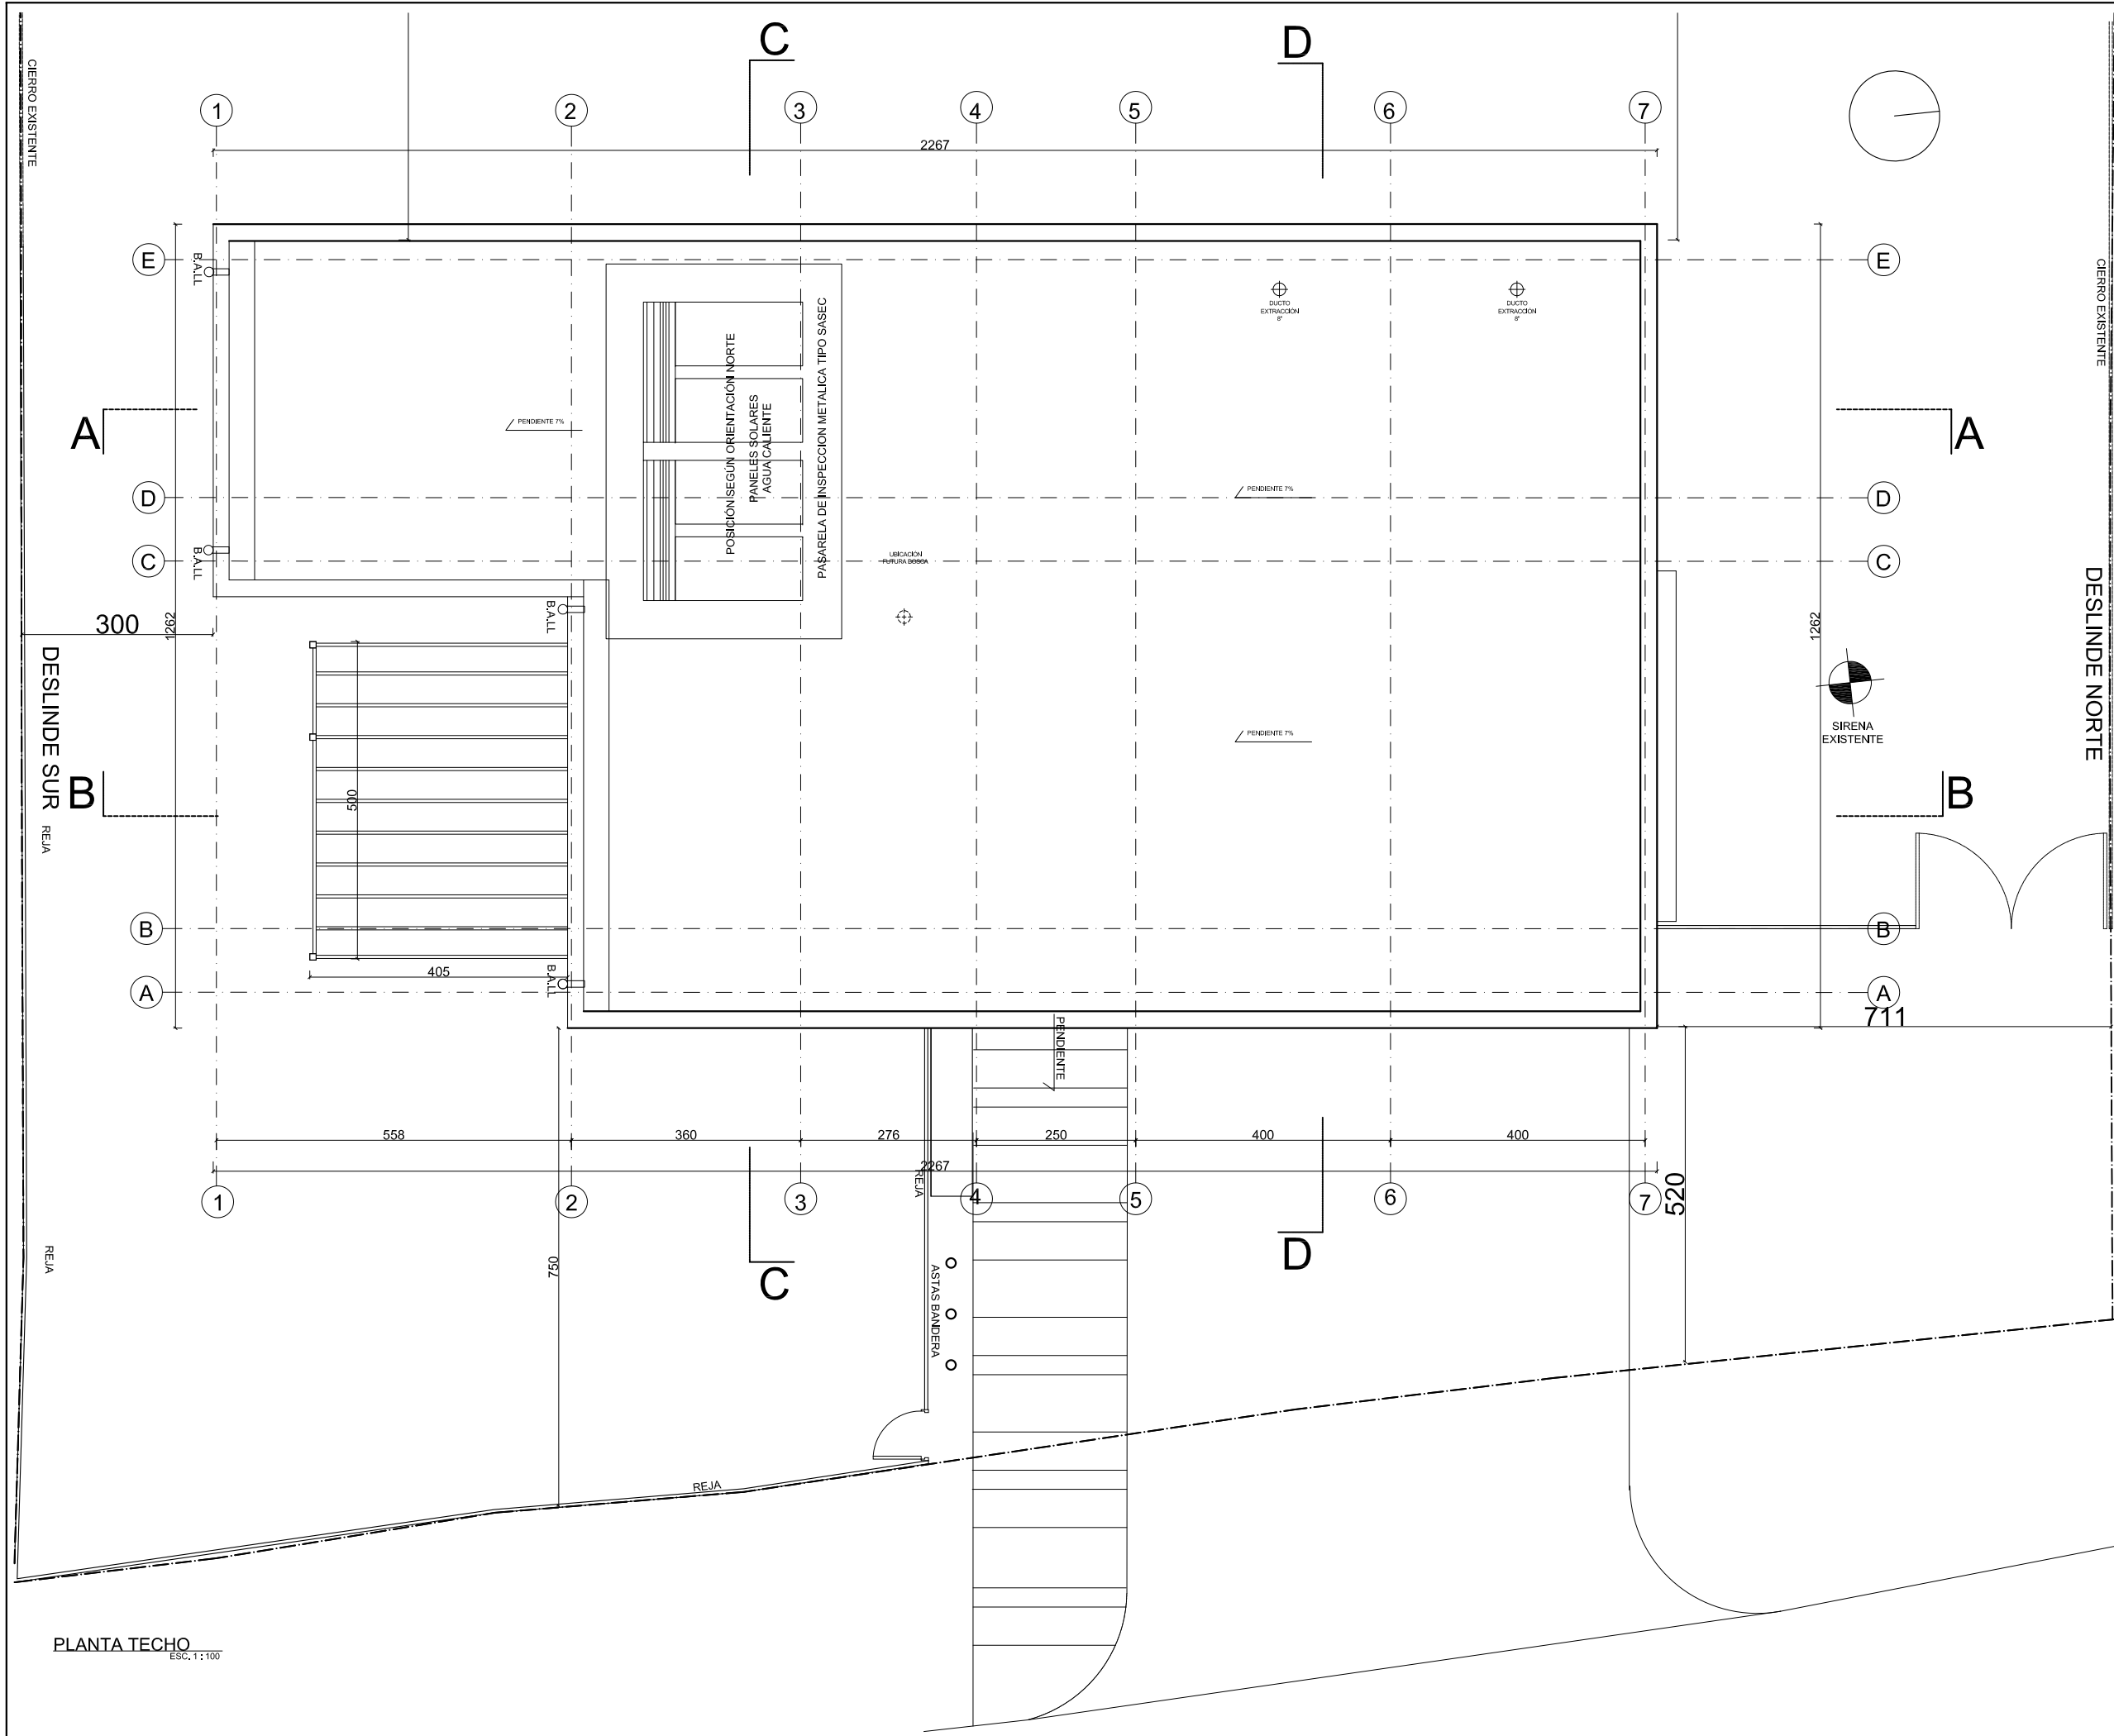

PLANTA TECHO  
ESC. 1:100

AA

ANDREU ARQUITECTOS

AV. DEL PARQUE 4080 OF. 433 TEL. 7384497 - 7384494  
CIUDAD EMPRESARIAL,  
oficina@andreuarquitectos.cl

DIBUJO: JUAN EDO. SEPULVEDA G./ ANDREA CASTRO.  
REVISO: SERGIO ANDREU M.  
APROBO: SERGIO ANDREU M.

MECANICA DE SUELOS: RUIZ & VARGAS S.R.L.

TOPOGRAFIA: JOSE ALVAREZ M.

REVISIONES  
REVISIONES: 20-07-11  
PARA PROPUESTA: 01-08-11



CONVENIO  
J.N.B. • M.O.P.

CUARTEL DE BOMBEROS  
TIPO T4

PROYECTO  
CUARTEL DE  
BOMBEROS TIPO 4  
CON DORMITORIO  
YERBAS BUENAS  
3° CIA

ROL DE AVALUO EN TRAMITE 164 - 376

UBICACION  
CIRILIA DE MAULE, KM 16,  
SECTOR CAMINO EL ESFUERZO S/N  
COMUNA YERBAS BUENAS, REGION DEL MAULE

CONTENIDO  
PLANTA TECHO

ARQUITECTO

SERGIO ANDREU MATTIA  
ARQUITECTO COORDINADOR JUNTA  
NACIONAL DE BOMBEROS

RAMUNDO IRARRAZAVAL  
PROPIETARIO

JUNTA NACIONAL CUERPO DE BOMBEROS DE CHILE  
MAXIMILIANO HERNANDEZ ROJAS, SUPERINTENDENTE  
REPRESENTANTE LEGAL

ULTIMA IMPRESION

25 OCT 2011 EDICION

ESCALA 1:100


LAMINA

AR-03


PROYECTO

AGO -11-927

ANDREU ARQUITECTOS

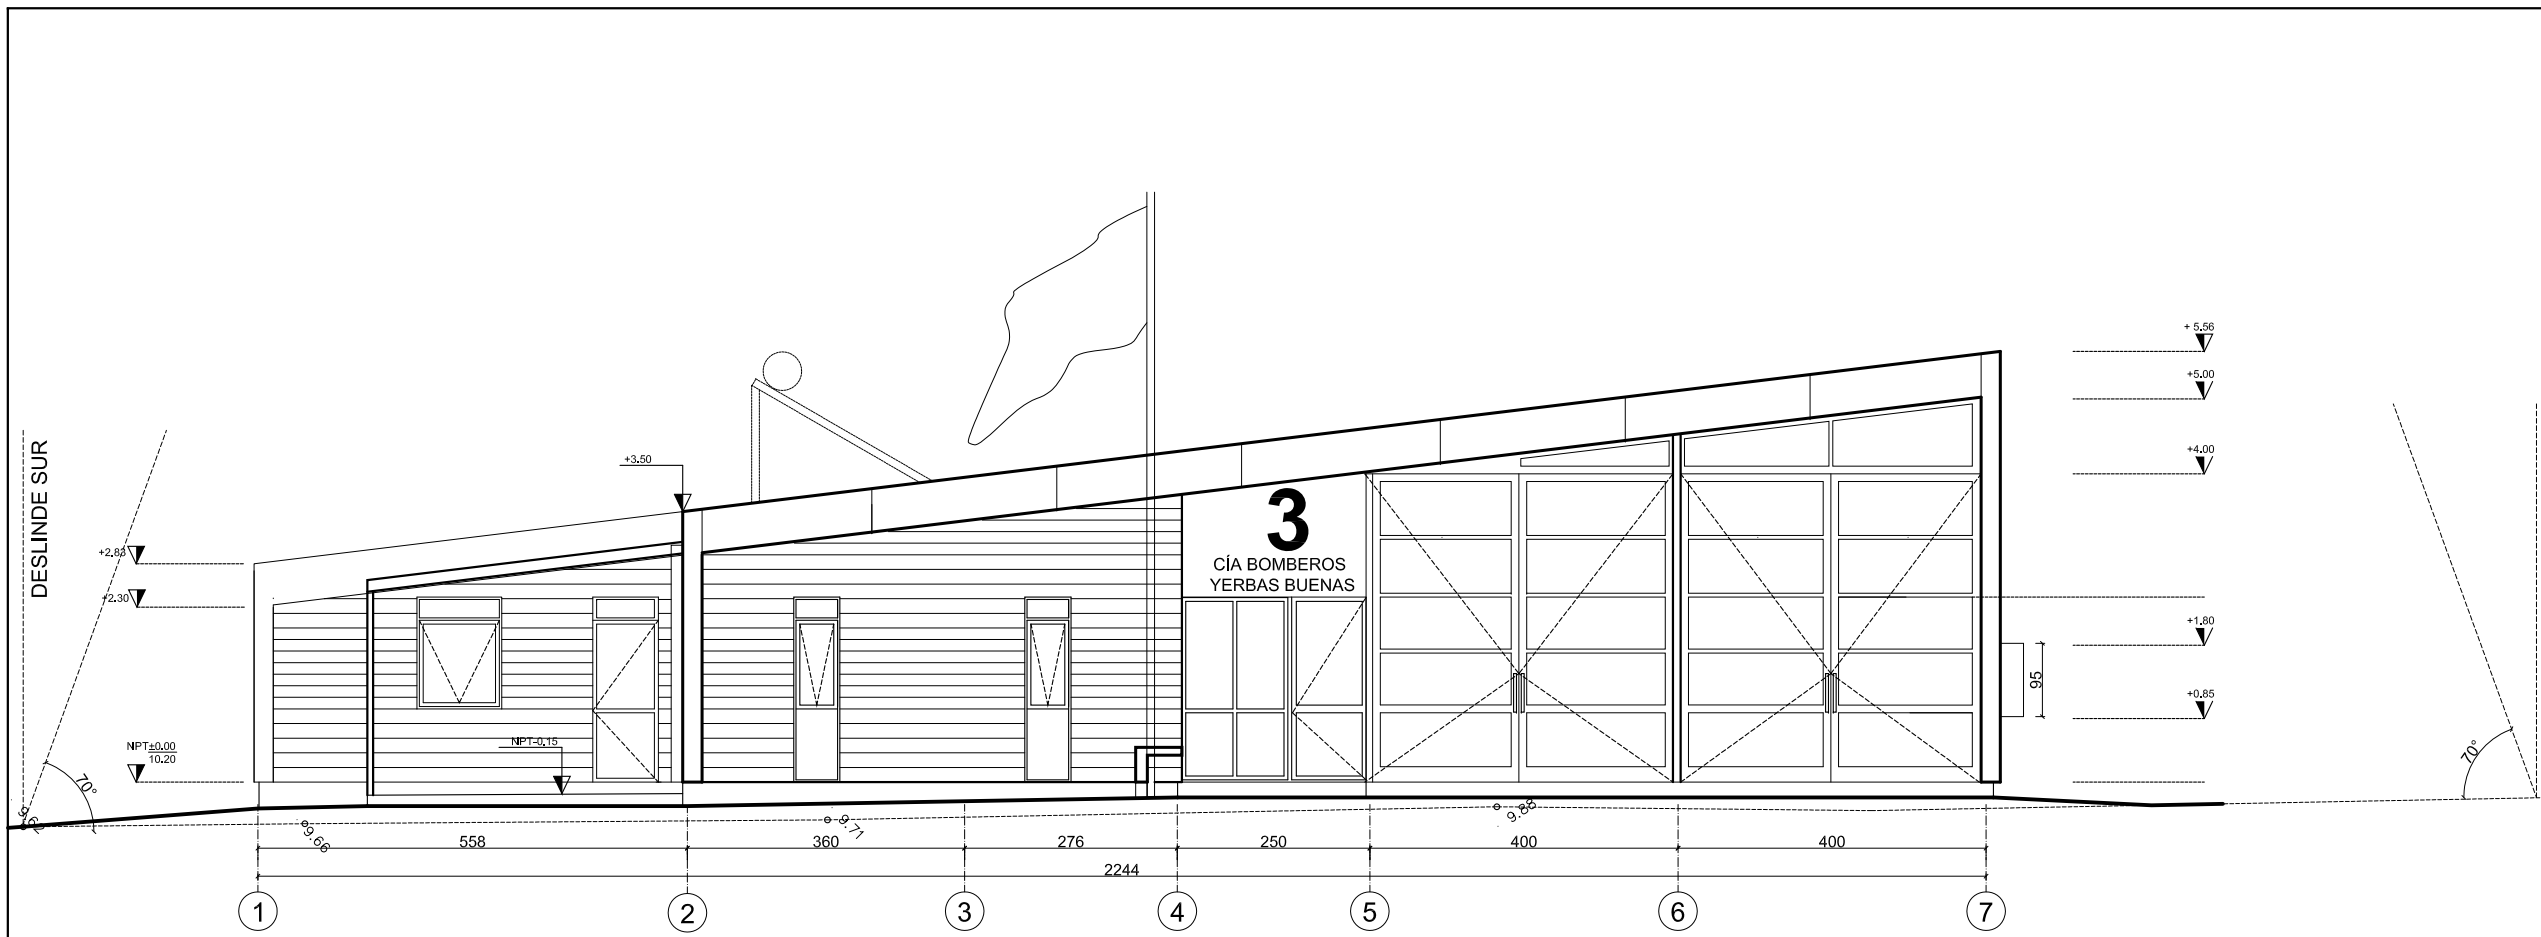

ELEVACION ORIENTE ACCESO  
ESC. 1:100

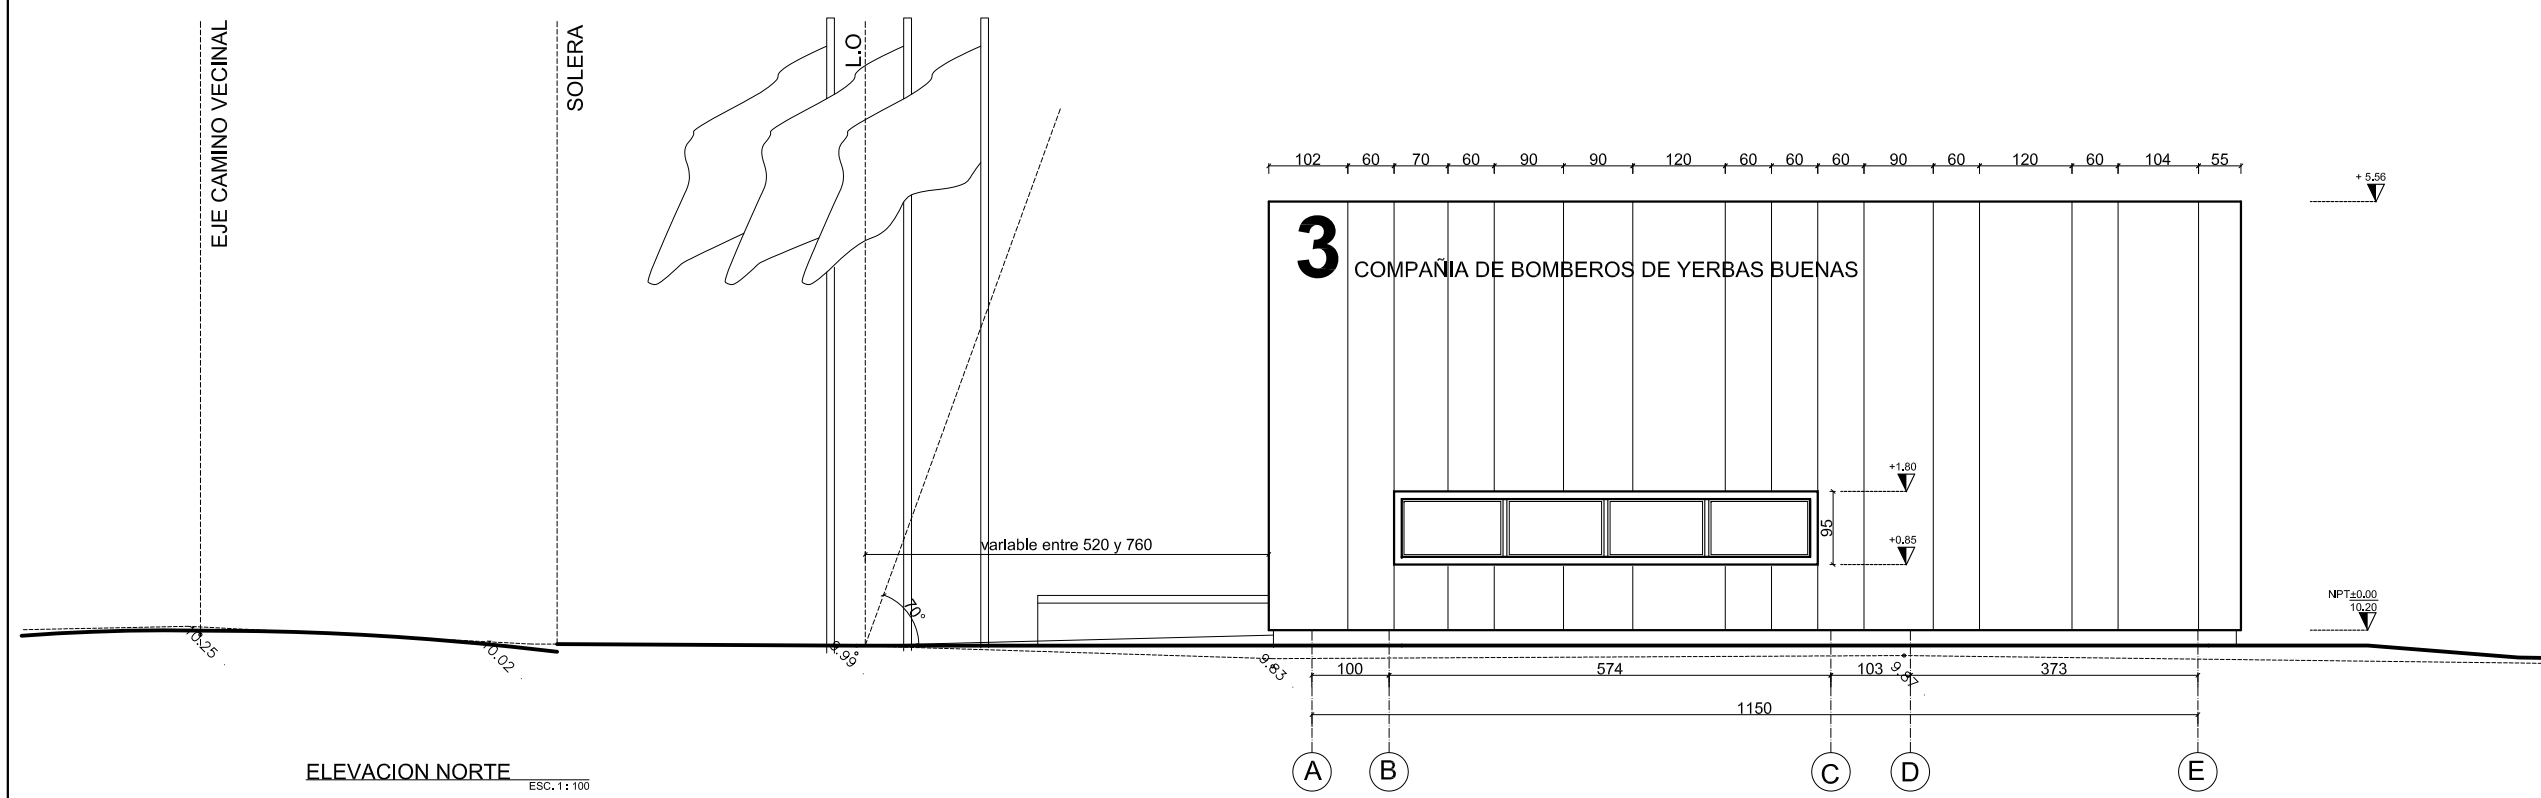

ELEVACION NORTE  
ESC. 1:100

AA

ANDREU ARQUITECTOS

AV. DEL PARQUE 4080 OF. 433 TEL. 7384497 - 7384494  
CIUDAD EMPRESARIAL  
andrea@andreuarquitectos.cl

DIBUJO JUAN EDO. SEPULVEDA G./ ANDREA CASTRO  
REVISO SERGIO ANDREU M.  
APROBO SERGIO ANDREU M.

MECANICA DE SUELOS: RUIZ & VUKASOVIC

TOPOGRAFIA: JOSE ALVAREZ M.

REVISIONES  
PARA PROPUESTA 20-06-11  
PARA PROPUESTA 01-08-11



CONVENIO  
J.N.B. • M.O.P.

CUARTEL DE BOMBEROS  
TIPO T4

PROYECTO  
CUARTEL DE  
BOMBEROS TIPO 4  
CON DORMITORIO  
YERBAS BUENAS  
3° CÍA

ROL DE AVALUO EN TRÁMITE 164 - 376

UBICACION  
ORILLA DE MAULE, KM 16,  
SECTOR CAMINO EL ESFUERZO S/N  
COMUNA YERBAS BUENAS, REGION DEL MAULE

CONTENIDO  
ELEVACIONES  
ORIENTE  
NORTE

ARQUITECTO

SERGIO ANDREU MATTA

ARQUITECTO COORDINADOR JUNTA  
NACIONAL DE BOMBEROS

RAMUNDO IRRARAZAVAL

PROPIETARIO

ULTIMA IMPRESION

25 OCT 2011 EDICION **B**

ESCALA  
1:100

LAMINA  
AR-04

PROYECTO  
AGO -11-927

ANDREU ARQUITECTOS

AA

ANDREU ARQUITECTOS

AV. DEL PARQUE 4080 OF. 433 TEL. 7384497 - 7384494  
CIUDAD EMPRESARIAL  
oficina@andreuarquitectos.cl

DIBUJO JUAN EDO. SEPULVEDA G./ ANDREA CASTRO  
REVISO SERGIO ANDREU M.  
APROBO SERGIO ANDREU M.

MECANICA DE SUELOS: RUIZ & VUKASOVIC

TOPOGRAFIA: JOSE ALVAREZ M.

REVISIONES  
PARA PROPUESTA 28-06-11  
PARA PROPUESTA 01-08-11



CONVENIO  
J.N.B. • M.O.P.

CUARTEL DE BOMBEROS  
TIPO T4

PROYECTO  
CUARTEL DE  
BOMBEROS TIPO 4  
CON DORMITORIO  
YERBAS BUENAS  
3° CÍA

ROL DE AVALUO EN TRÁMITE 164 - 376

UBICACION  
ORILLA DE MAULE, KM 16,  
SECTOR CAMINO EL ESFUERZO S/N  
COMUNA YERBAS BUENAS, REGION DEL MAULE

CONTENIDO  
ELEVACIONES  
PONIENTE  
SUR

ARQUITECTO

SERGIO ANDREU MATTA

ARQUITECTO COORDINADOR JUNTA  
NACIONAL DE BOMBEROS

RAMUNDO IRRARAZAVAL

PROPIETARIO

JUNTA NACIONAL CUERPO DE BOMBEROS DE CHILE  
MAXIMILIANO HERNANDEZ ROJAS, SUPERINTENDENTE  
REPRESENTANTE LEGAL

ULTIMA IMPRESION


25 OCT 2011 EDICION

ESCALA  
1:100


LAMINA  
AR-05

PROYECTO  
AGO -11-927

ANDREU ARQUITECTOS

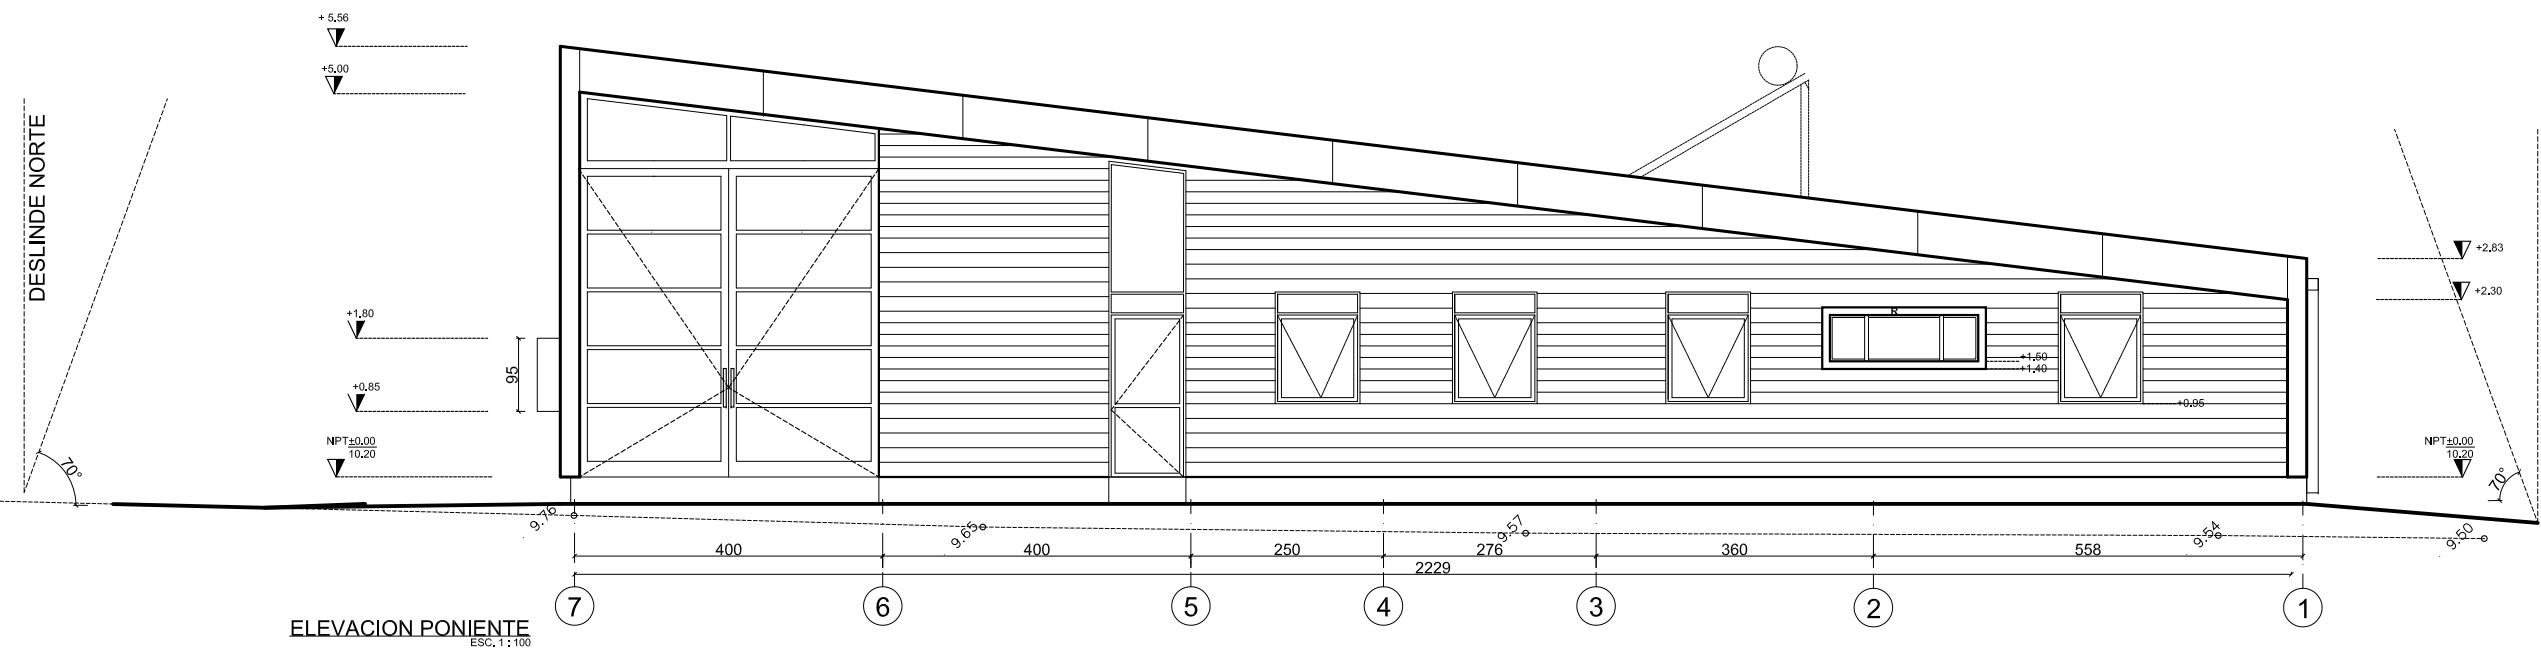

ELEVACION PONIENTE  
ESC. 1:100

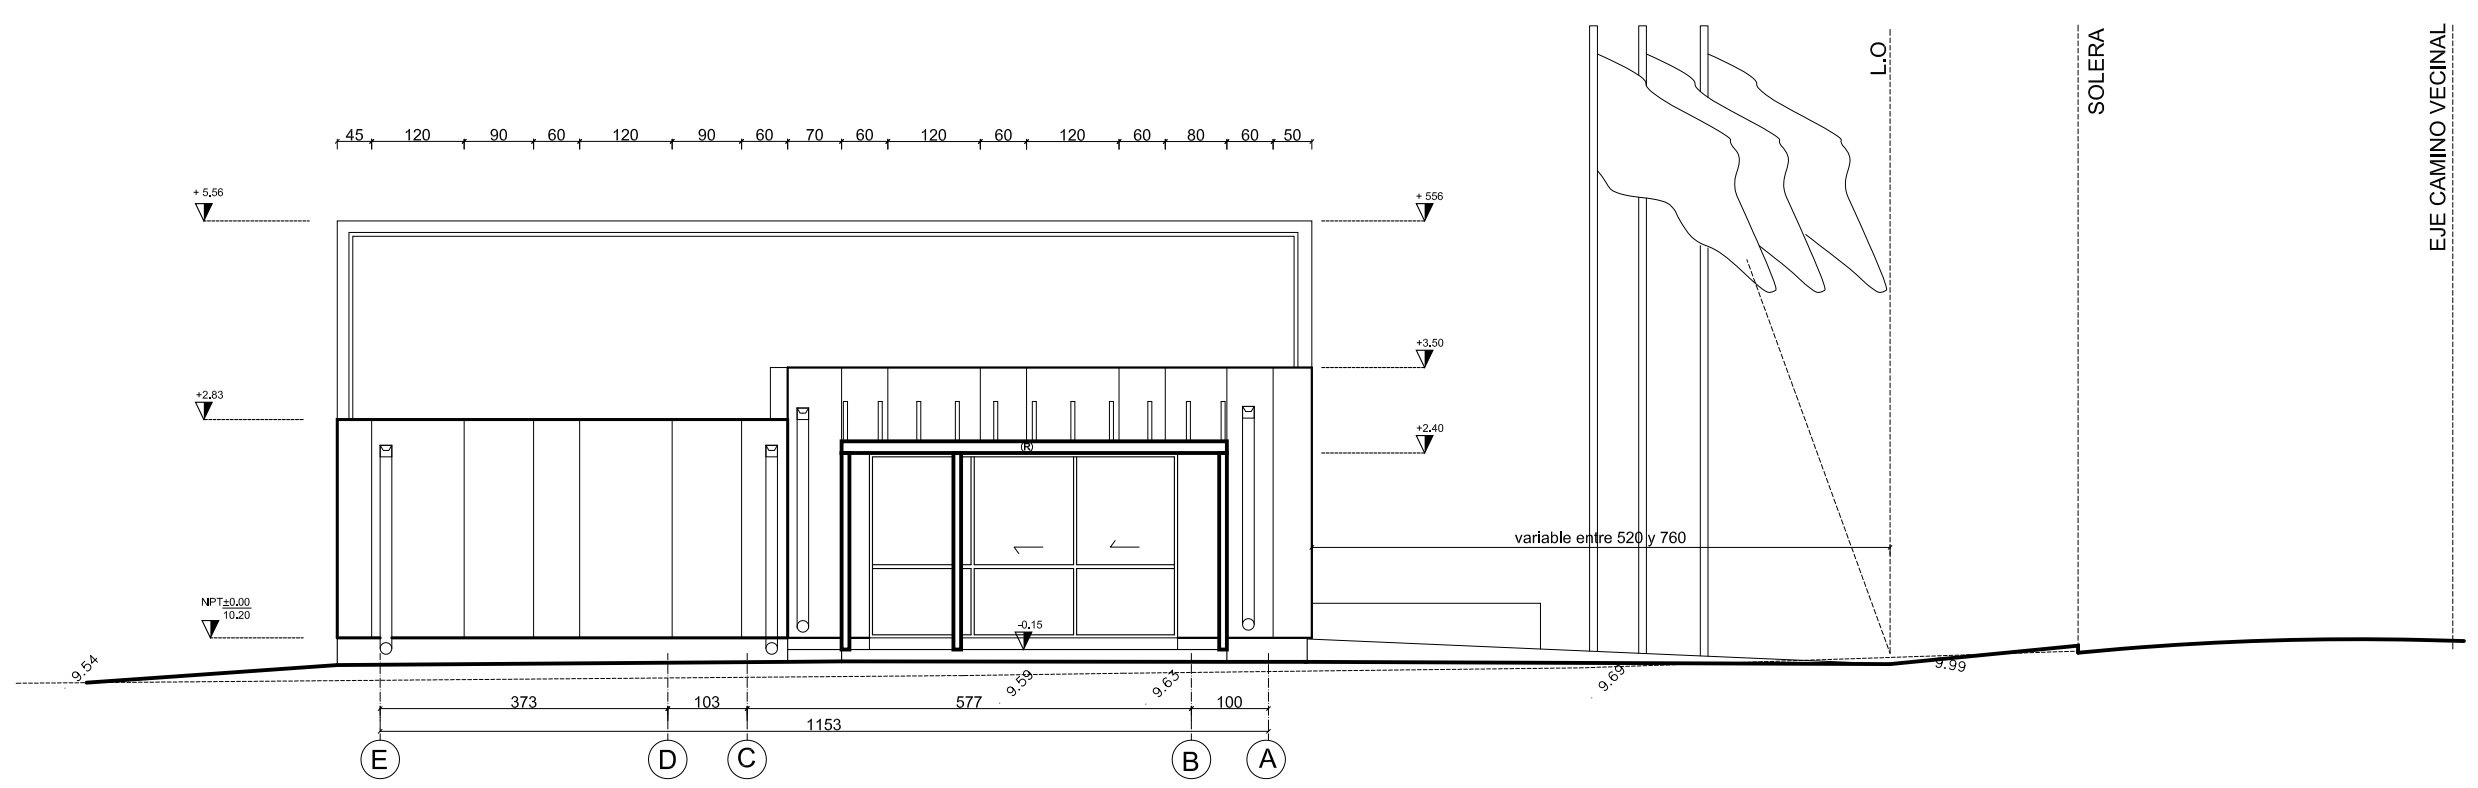


ELEVACION SUR  
ESC. 1:100

EJE CAMINO VECINAL


SOLERA

L.O.

variable entre 520 y 760

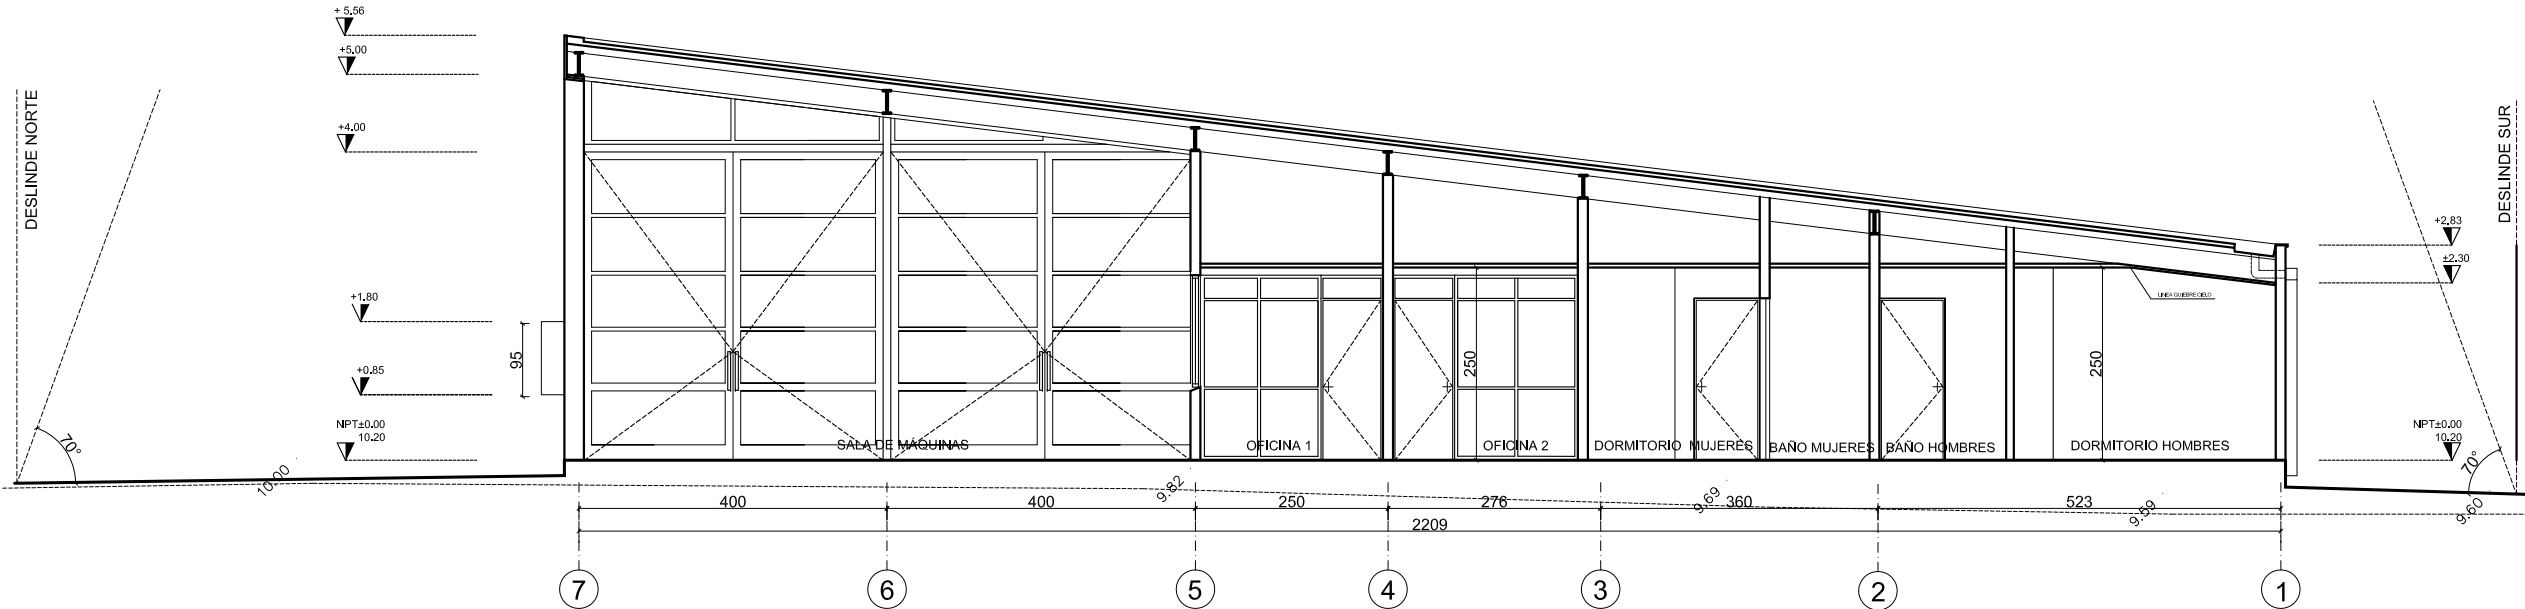

CORTE A-A  
ESC. 1:100

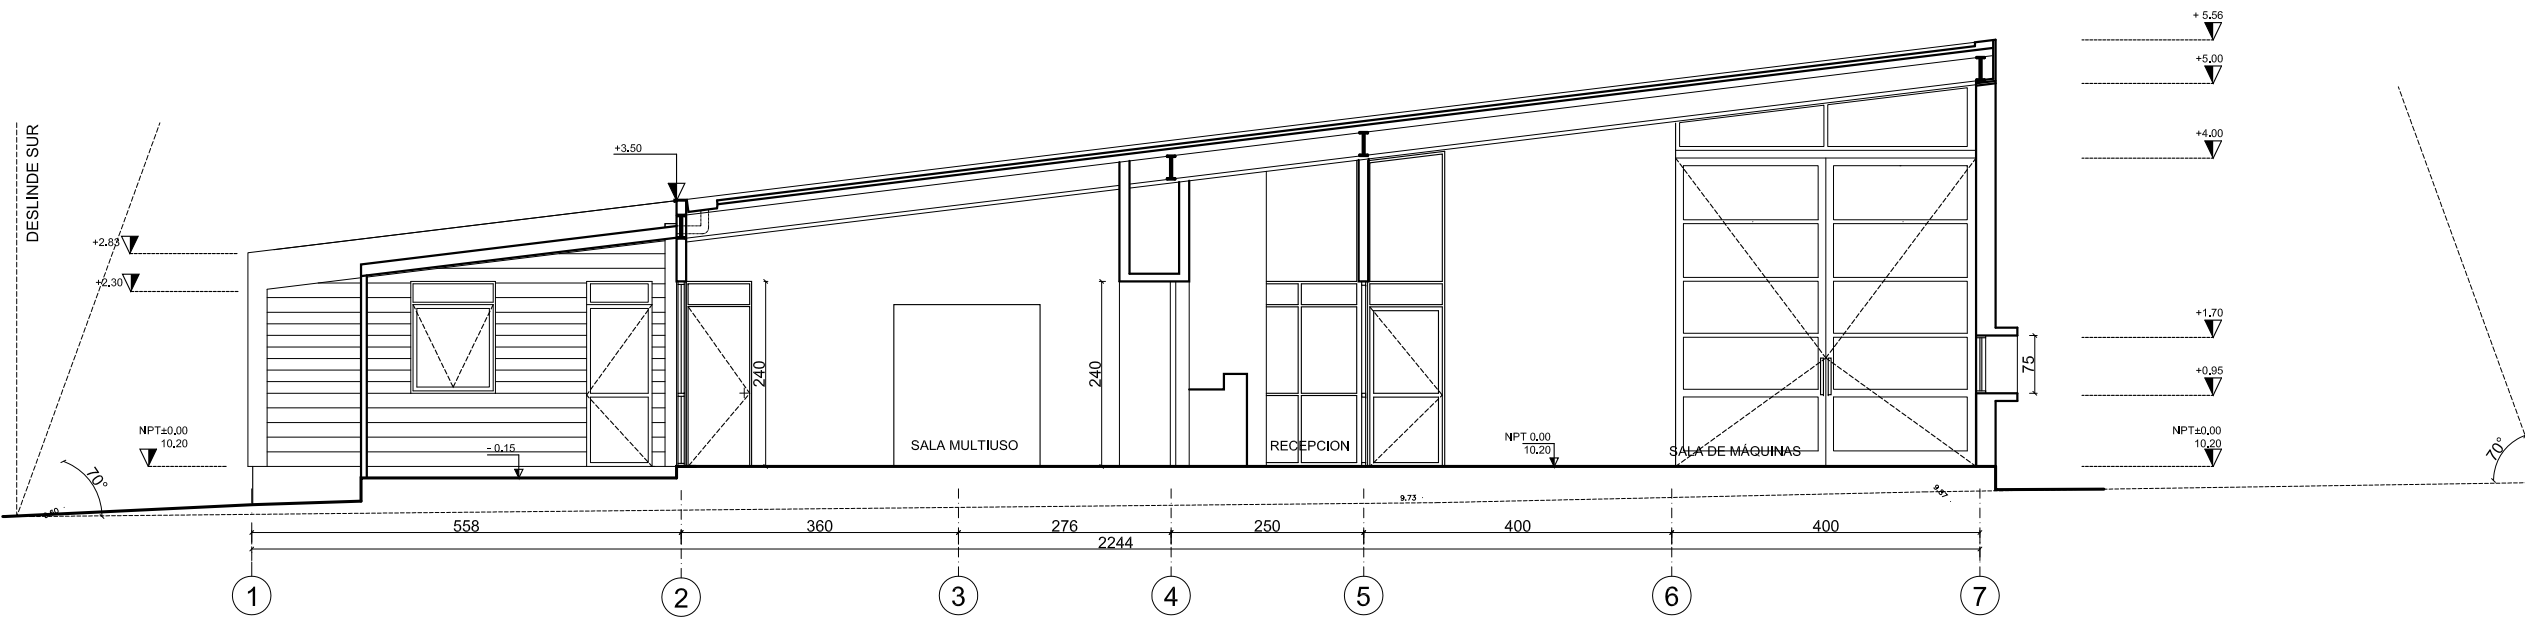

CORTE B-B  
ESC. 1:100

AA

ANDREU ARQUITECTOS

AV. DEL PARQUE 4080 OF. 433 TEL. 7384497 - 7384494  
CIUDAD EMPRESARIAL  
ofina@andreuarquitectos.cl

DIBUJO JUAN EDO. SEPULVEDA G. / ANDREA CASTRO  
REVISO SERGIO ANDREU M.  
APROBO SERGIO ANDREU M.

MECANICA DE SUELOS: RUIZ & VUKASOVIC

TOPOGRAFIA: JOSE ALVAREZ M.

REVISIONES  
REVISIONES 20-07-11

PARA PROPUESTA  
PARA PROPUESTA



CONVENIO  
J.N.B. • M.O.P.

CUARTEL DE BOMBEROS  
TIPO T4

PROYECTO  
CUARTEL DE  
BOMBEROS TIPO 4  
CON DORMITORIO  
YERBAS BUENAS  
3° CÍA

ROL DE AVALUO EN TRÁMITE 164 - 376  
UBICACION  
ORILLA DE MAULE, KM 16  
SECTOR CAMINO EL ESFUERZO S/N  
COMUNA YERBAS BUENAS, REGION DEL MAULE

CONTENIDO  
CORTES  
AA  
BB

ARQUITECTO  
SERGIO ANDREU MATTA

ARQUITECTO COORDINADOR JUNTA  
NACIONAL DE BOMBEROS

RAIMUNDO IRRARAZAVAL  
PROPIETARIO

ULTIMA IMPRESION

25 OCT 2011 EDICION **B**


ESCALA 1:100

LAMINA AR-06


PROYECTO AGO -11-927

ANDREU ARQUITECTOS



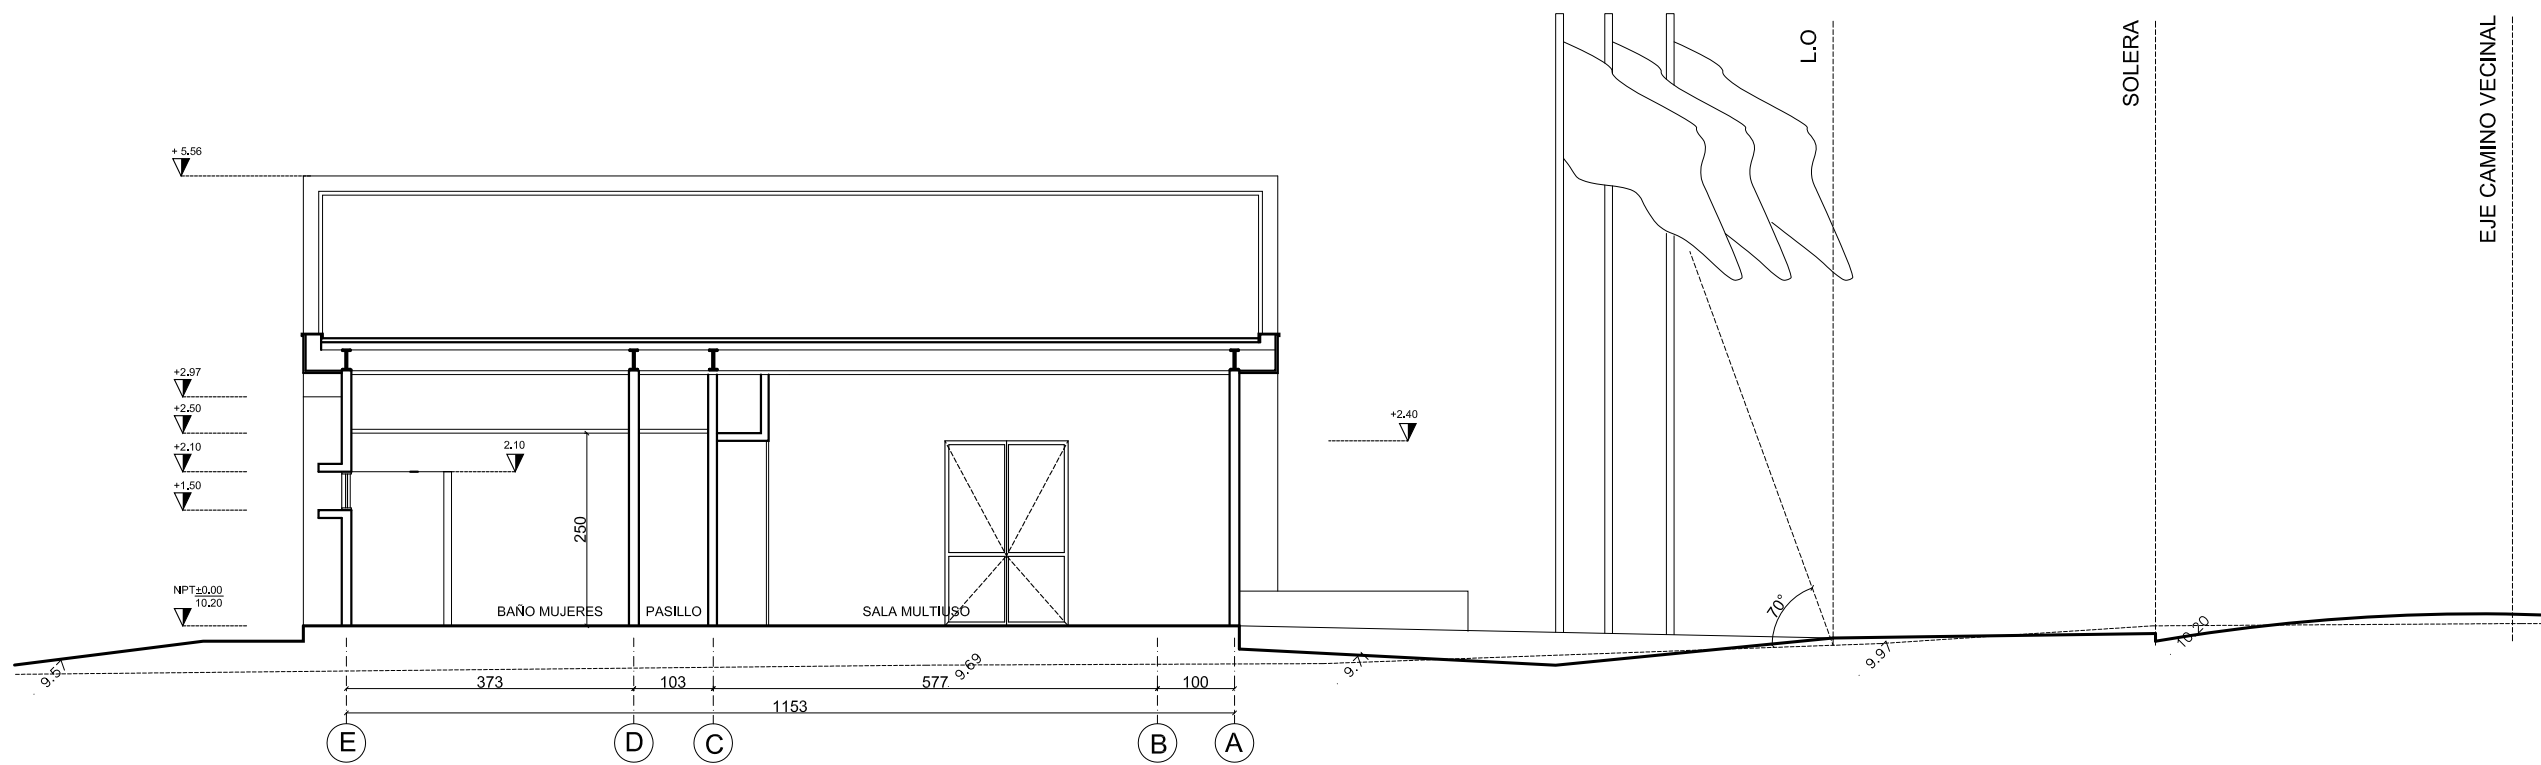

CORTE C-C  
ESC. 1:100

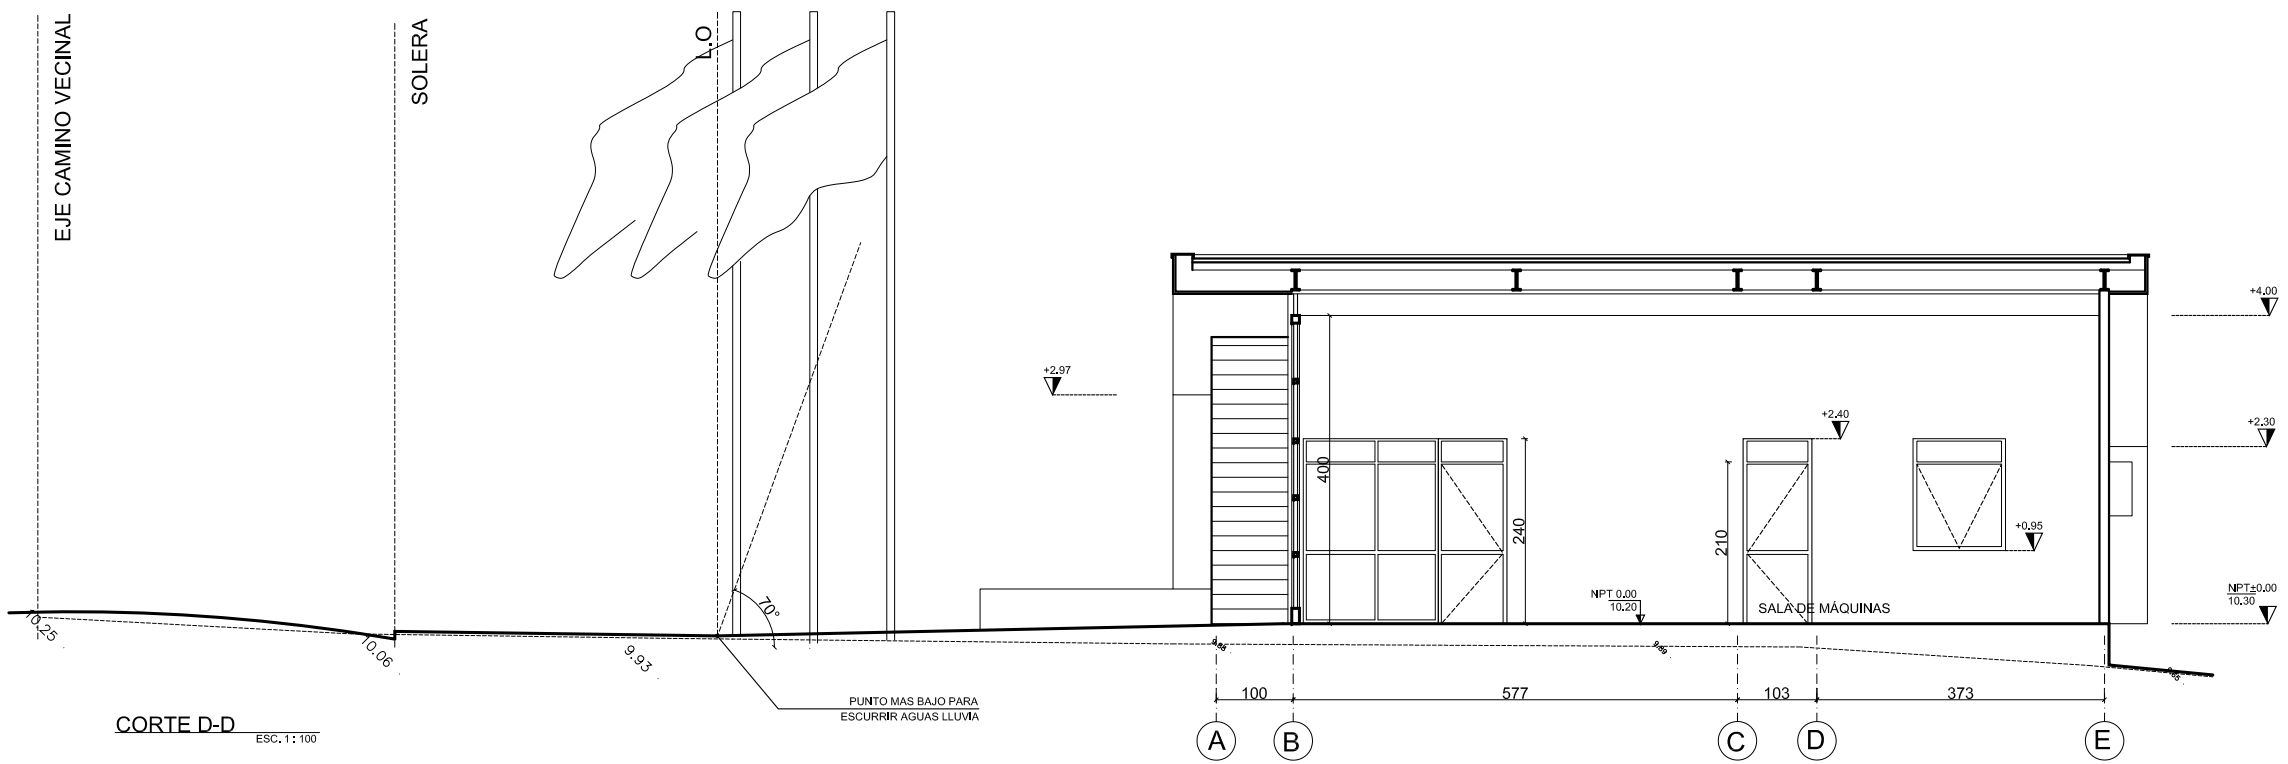

CORTE D-D  
ESC. 1:100

AA

ANDREU ARQUITECTOS

AV. DEL PARQUE 4080 OF. 433 TEL. 7384497 - 7384494  
CIUDAD EMPRESARIAL  
oficina@andreuarquitectos.cl

DIBUJO JUAN EDO. SEPULVEDA G. / ANDREA CASTRO  
REVISO SERGIO ANDREU M.  
APROBO SERGIO ANDREU M.

MECANICA DE SUELOS: RUIZ & VUKASOVIC

TOPOGRAFIA: JOSE ALVAREZ M.

REVISIONES  
REVISIONES 20-07-11  
PARA PROPUESTA 01-08-11  
PARA PROPUESTA 14-08-11



CONVENIO  
J.N.B. • M.O.P.

CUARTEL DE BOMBEROS  
TIPO T4

PROYECTO  
CUARTEL DE  
BOMBEROS TIPO 4  
CON DORMITORIO  
YERBAS BUENAS  
3° CÍA

ROL DE AVALUO EN TRÁMITE 164 - 376

UBICACION  
ORILLA DE MAULE, KM 16,  
SECTOR CAMINO EL ESFUERZO S/N  
COMUNA YERBAS BUENAS, REGIÓN DEL MAULE

CONTENIDO  
CORTES  
CC  
DD

ARQUITECTO  
SERGIO ANDREU MATTA

ARQUITECTO COORDINADOR JUNTA  
NACIONAL DE BOMBEROS

RAMUNDO IRRARAZAVAL  
PROPIETARIO

JUNTA NACIONAL CUERPO DE BOMBEROS DE CHILE  
MAXIMILIANO HERNANDEZ ROJAS, SUPERINTENDENTE  
REPRESENTANTE LEGAL

ULTIMA IMPRESION

25 OCT 2011 EDICION B

ESCALA 1:100

LAMINA AR-07

PROYECTO AGO -11-927

ANDREU ARQUITECTOS