

AA

ANDREU ARCHITECTOS

CONVENIO
J.N.B. • M.O.P.


ANTEPROYECTO
2ª CIA. DE SOMBEROS
TALCA

PLANTA PRIMER PISO

27 ABRIL 2011

AR-02

FEB-11-021

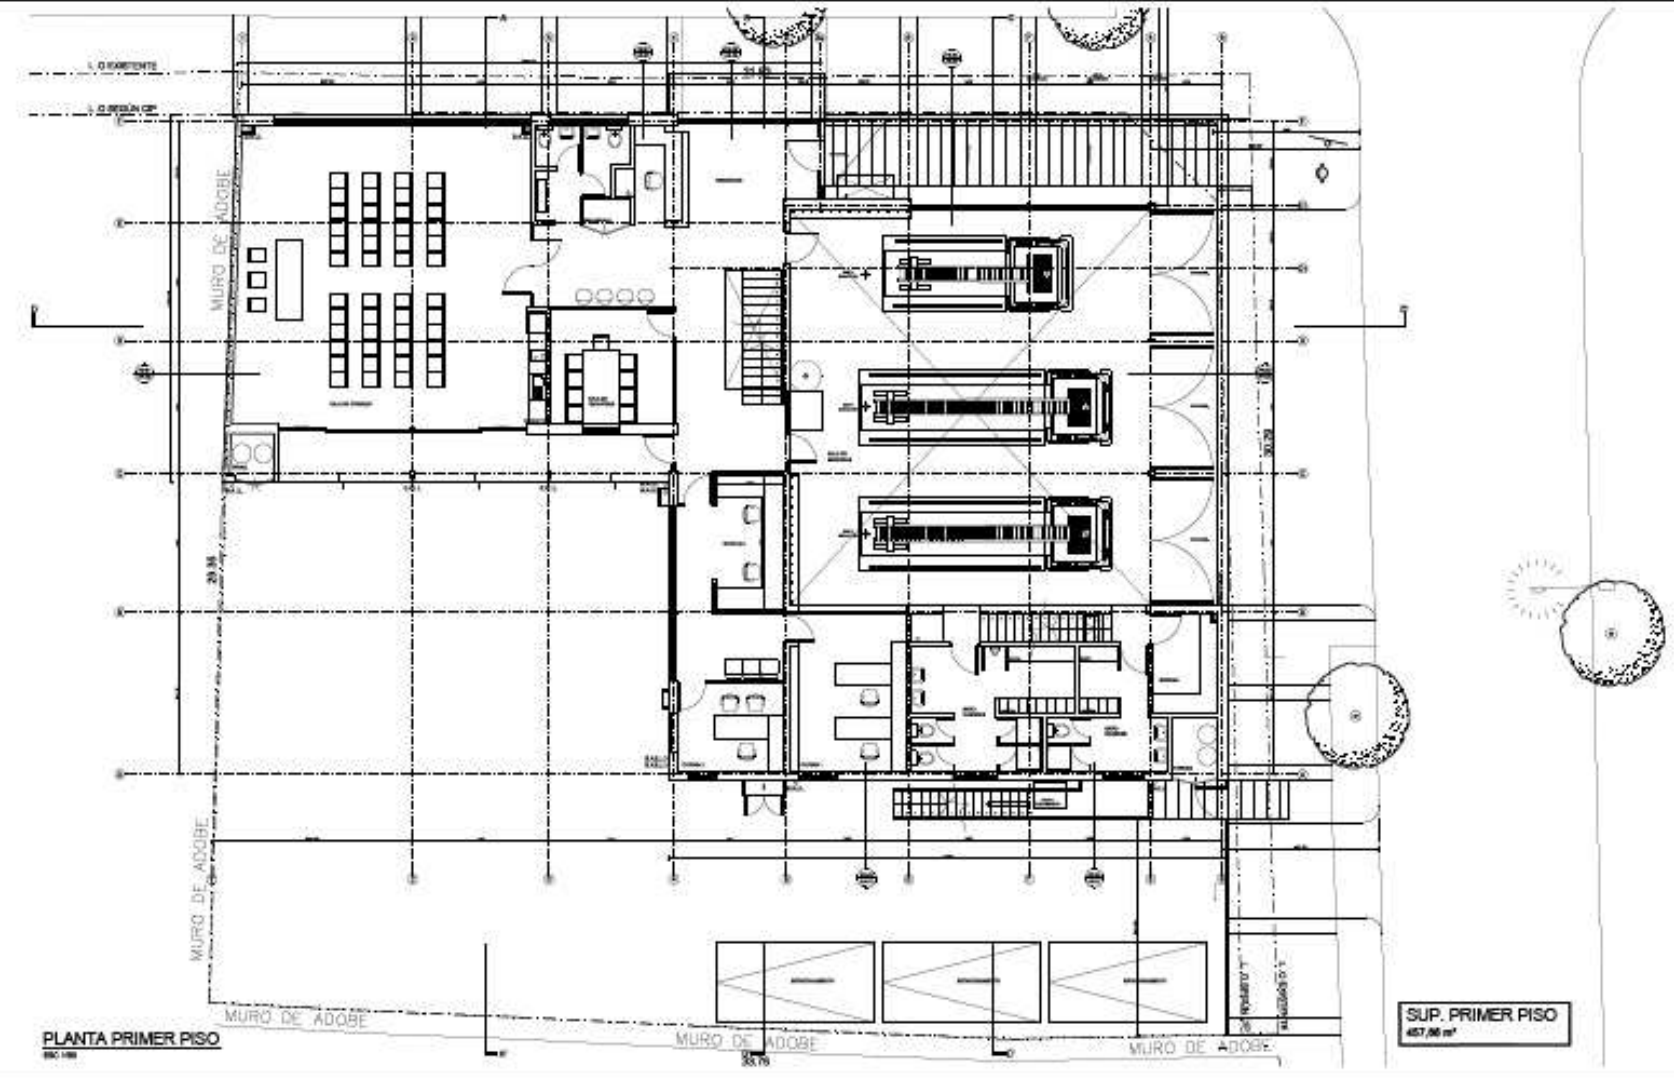

PLANTA PRIMER PISO
850-100

SUP. PRIMER PISO
457.86 m²

AA

ANDREU ARCHITECTOS



CONVENIO
 J.N.B. • M.O.P.


CORPORACIÓN MUNICIPAL
 TALCA

PROYECTO
 ANTEPROYECTO
 2ª CIA. DE BOMBEROS
 TALCA

PLANTA SEGUNDO PISO

ANTEPROYECTO

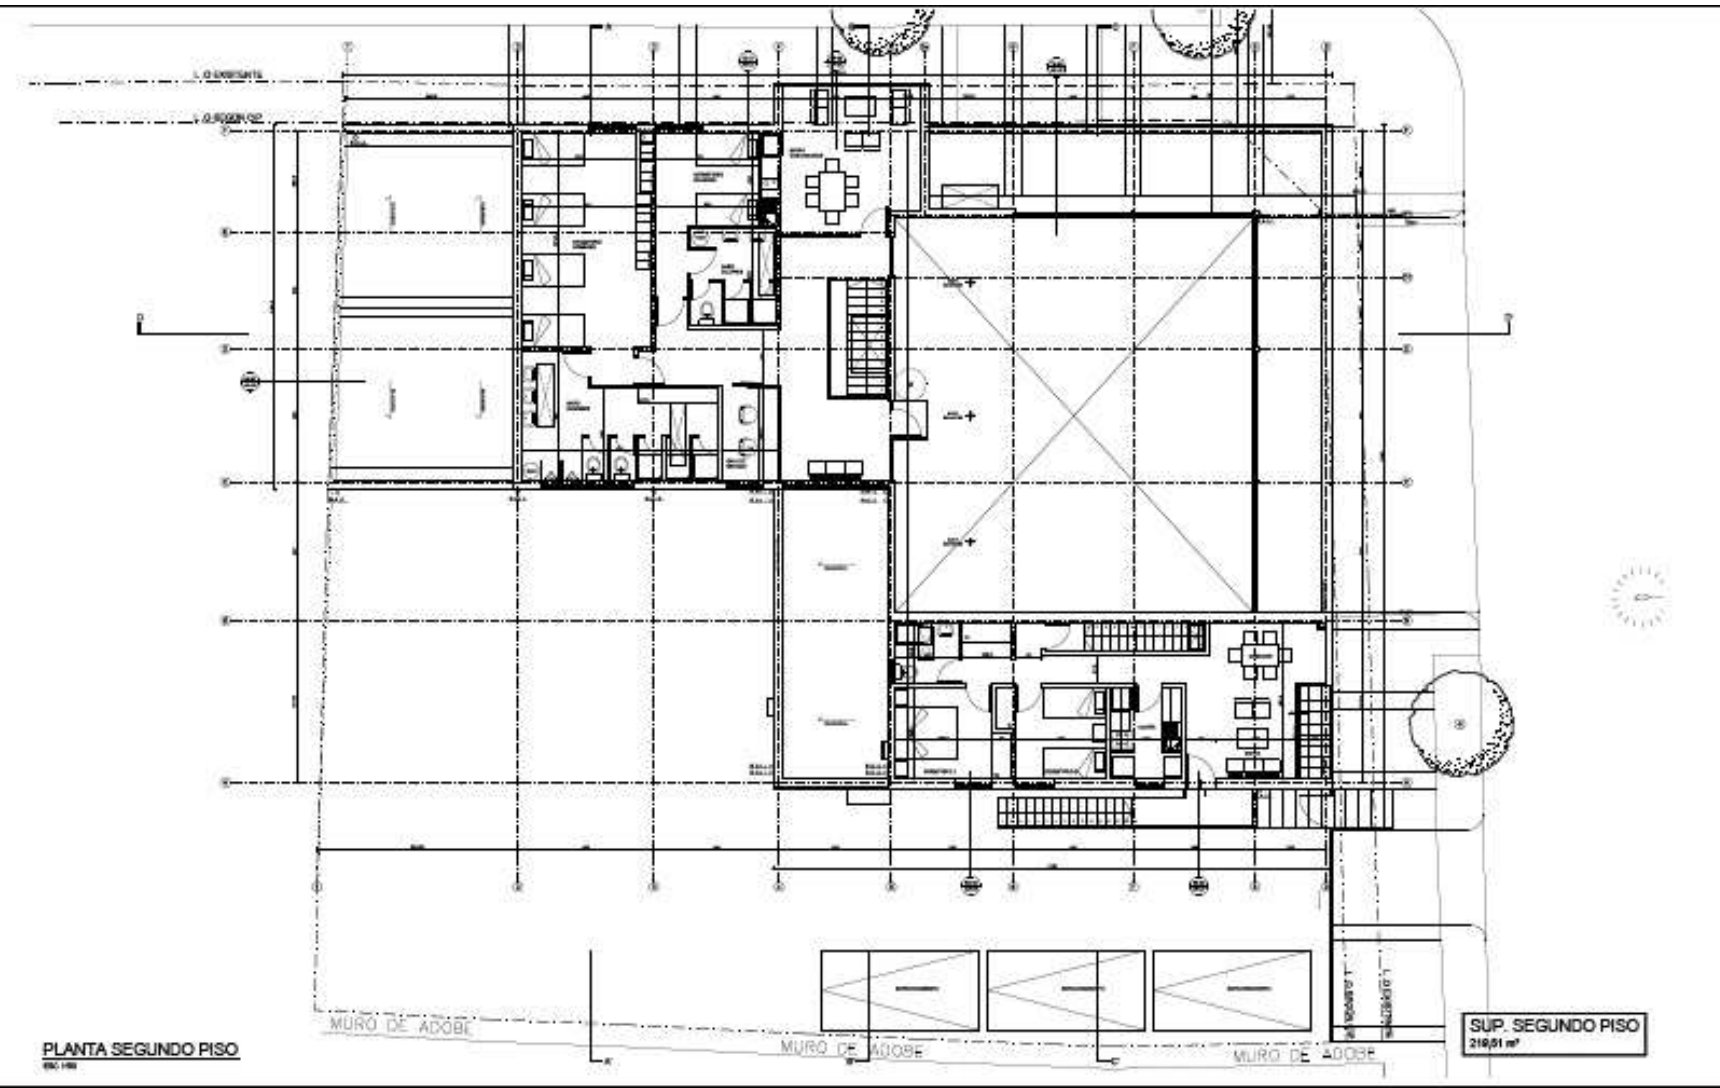

PLANTA SEGUNDO PISO
 216,01 m²

SUP. SEGUNDO PISO
 216,01 m²