

PLANTA EMPLAZAMIENTO
89C-V102

AA

ANDRÉS ARQUITECTOS

PROYECTO	CONVENIO J.N.B. M.O.P.
CLIENTE	J.N.B. M.O.P.
UBICACION	HUALQUI
FECHA	2011
ESCALA	1:500



CONVENIO
J.N.B. M.O.P.

COMANDO EN JEFE

ANTEPROYECTO
CUARTEL GENERAL Y
1 CIA. DE BOMBEROS
HUALQUI

PLANTAS
EMPLAZAMIENTO

EMPLAZAMIENTO
SUPERFICIES


PROYECTO

ESTADO	PROYECTO	FECHA	2011
PROYECTO	EMPLAZAMIENTO	FECHA	2011

A

AR-01

ARR-11-008

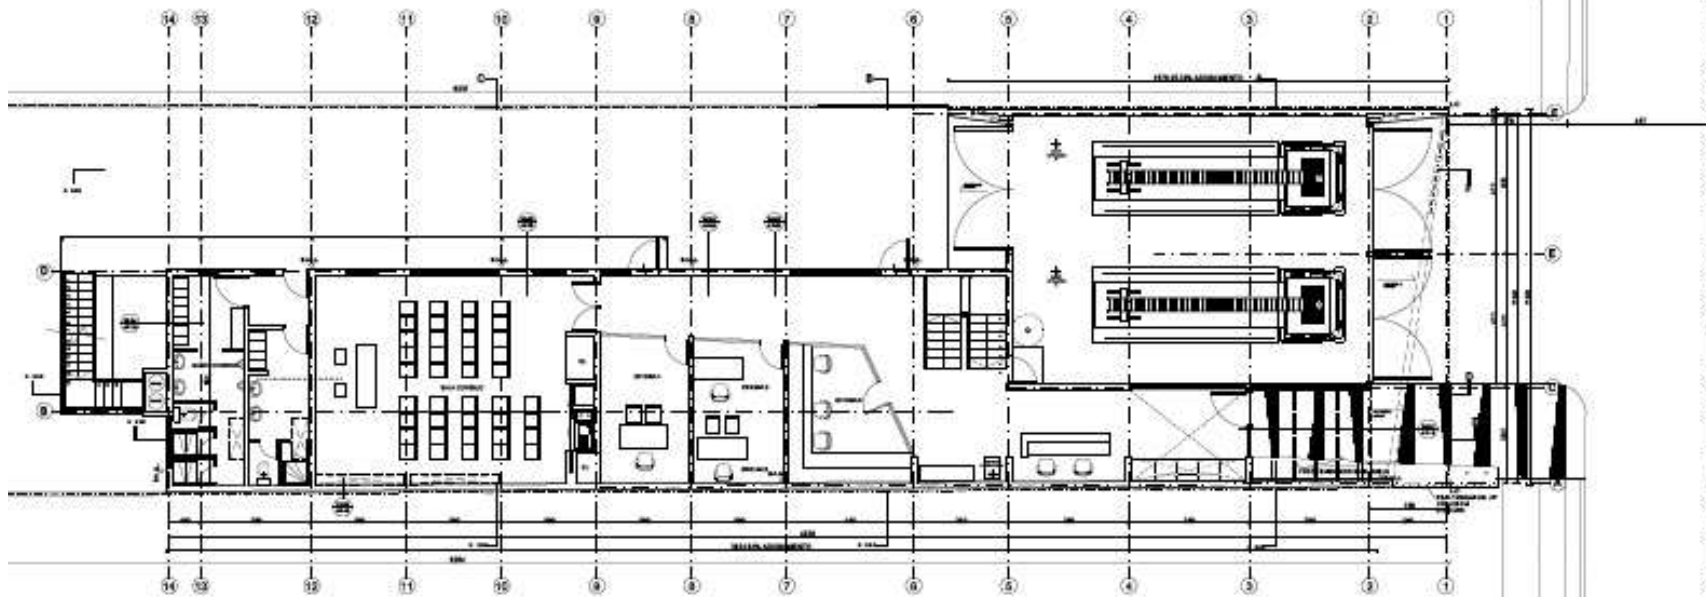

PLANTA PRIMER PISO
180-185

SUPERFICIE 1ER PISO
302,53 MTS²

AA

ANDREU ARQUITECTOS

PROYECTO	CONVENIO
CLIENTE	CONVENIO
FECHA	15/05/2011
ESCALA	1:100
PROYECTISTA	ANDREU ARQUITECTOS
PROYECTADO POR	ANDREU ARQUITECTOS



CONVENIO
J.N.B. M.O.P.

CUARTEL DE BOMBEROS
HUALQUI


ANTEPROYECTO
CUARTEL GENERAL
1-CIA. DE BOMBEROS
HUALQUI

PLANTA PRIMER PISO



ANDREU ARQUITECTOS

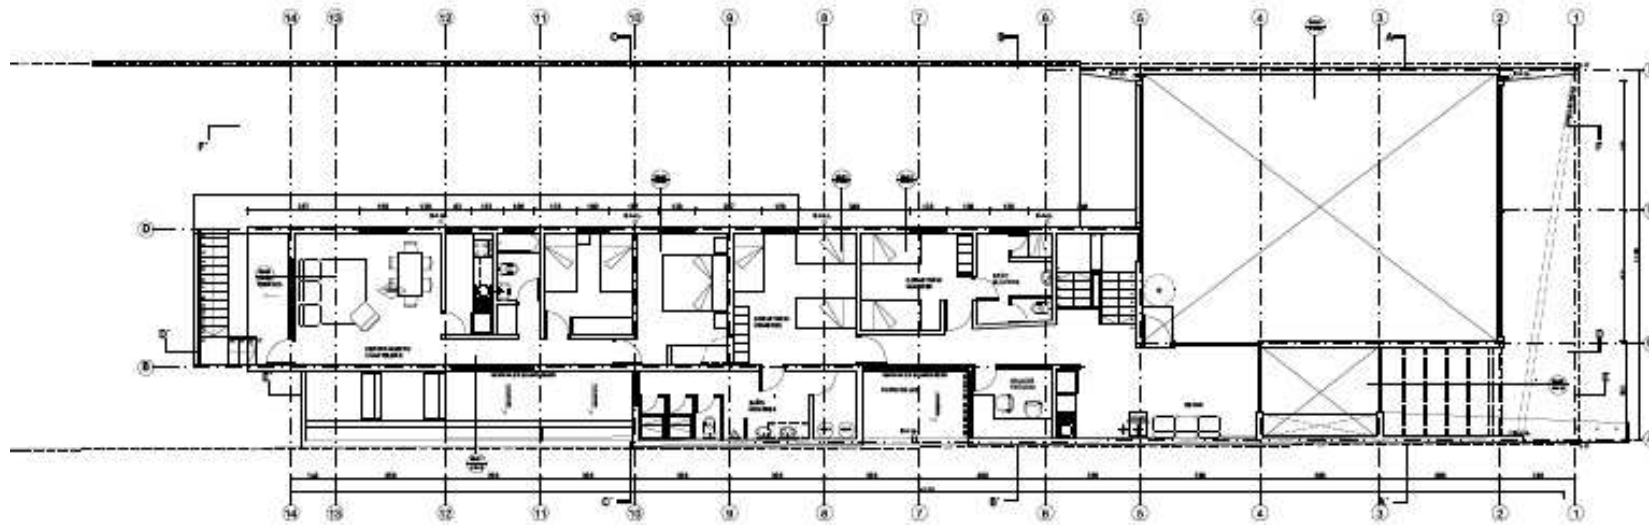

PLANTA SEGUNDO PISO
890 180

SUPERFICIE 2DO PISO
176,27 MTS²

AA

ANDREU ARQUITECTOS









