


PLANTA PRIMER PISO
ESC. 1/50

AA	
ANDREU ARQUITECTOS	
CONVENIO J.N.B. - M.O.P.	
PROYECTO	
ANTEPROYECTO	
PULLALLY	
Escala	
1:500	
TITULO	
PROYECTO	
PLANTA PRIMER PISO	
AUTOR	
ANDREU ARQUITECTOS	
Aprobado	
21 MAR 2011	
Escala	
1:500	
Lugar	
AR-02	
Fecha	
FEB-11-09	

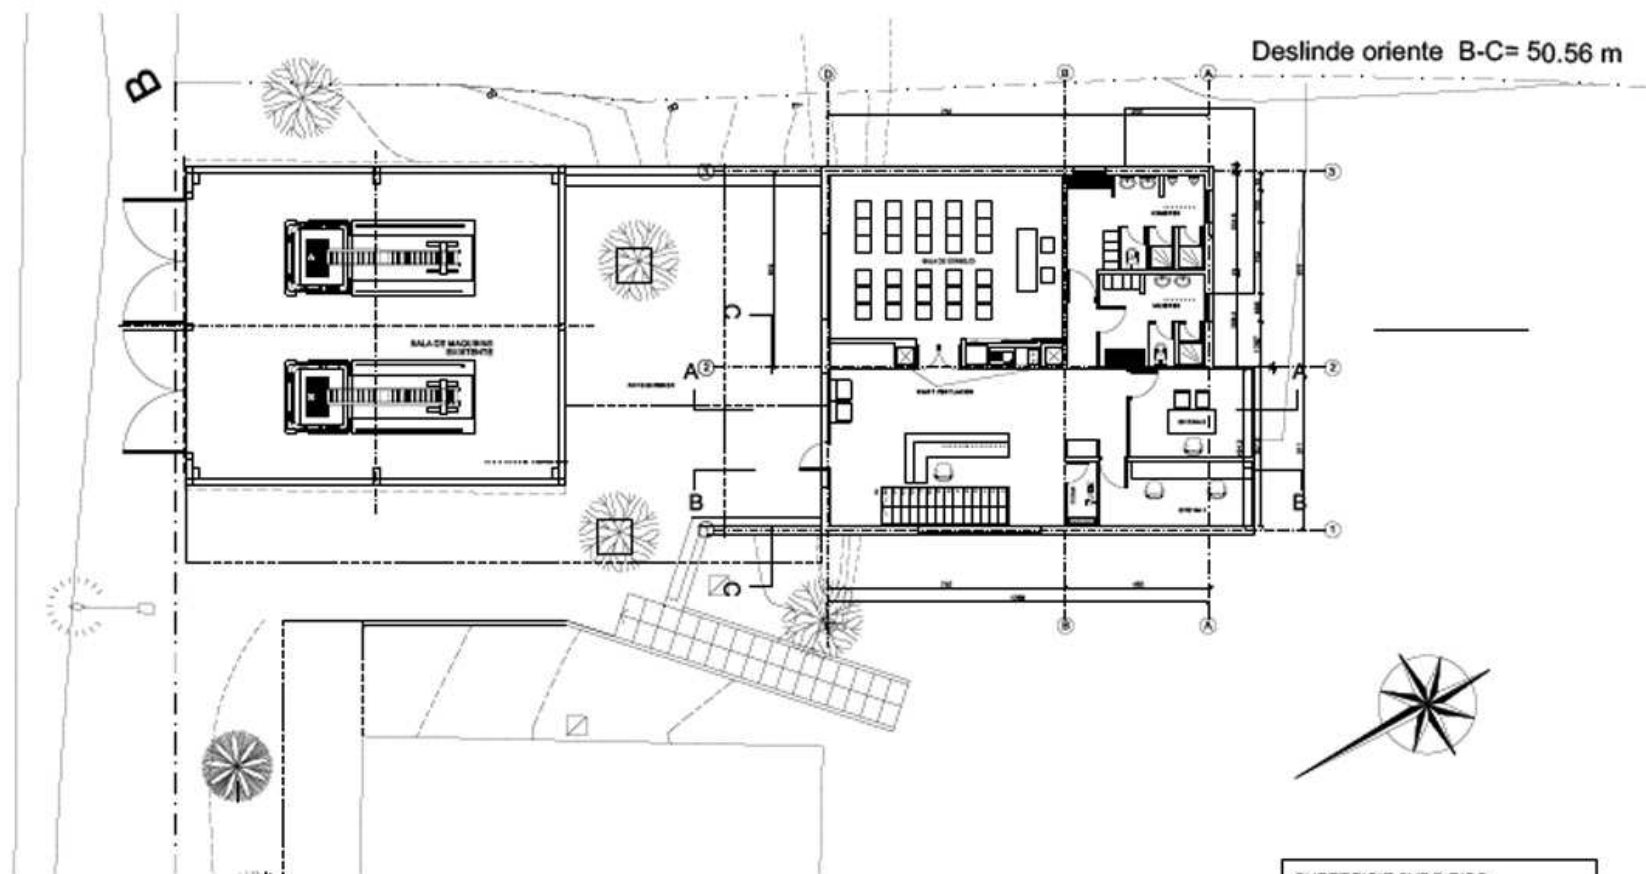

PLANTA SEGUNDO PISO
ENC. 1/20

SUPERFICIE 2^{DO} PISO
145,35 MTS²
TOTAL: 313,18 MTS²
+ SALA DE MAQUINAS 125,43 MTS²
TOTAL: 438,31 MTS²

AA

ANDREU ARQUITECTOS

CONVENIO
J.N.B. - M.O.P.


PROYECTO
ANTEPROYECTO
28 CIA. DE BOMBEROS
PULLALLY

PLANTA SEGUNDO PISO

27 MAR 2011
AR-03
FEB-15-2008