

Construccion Existente



PLANTA PRIMER PISO

AV. EDUARDO FREI MONTALVA

SUPERFICIE 1ER PISO  
258 MTS<sup>2</sup>

AA



CONVENIO  
J.N.B. • M.O.P.

COMANDO EN JEFE  
CURANILAHUE


PROYECTO  
ANTERPROYECTO  
2ª COMPANIA DE  
BOMBEROS  
CURANILAHUE




ESTADO	A
FECHA	[ ]
TITULO	AN-02
PROYECTO	MA-15-000

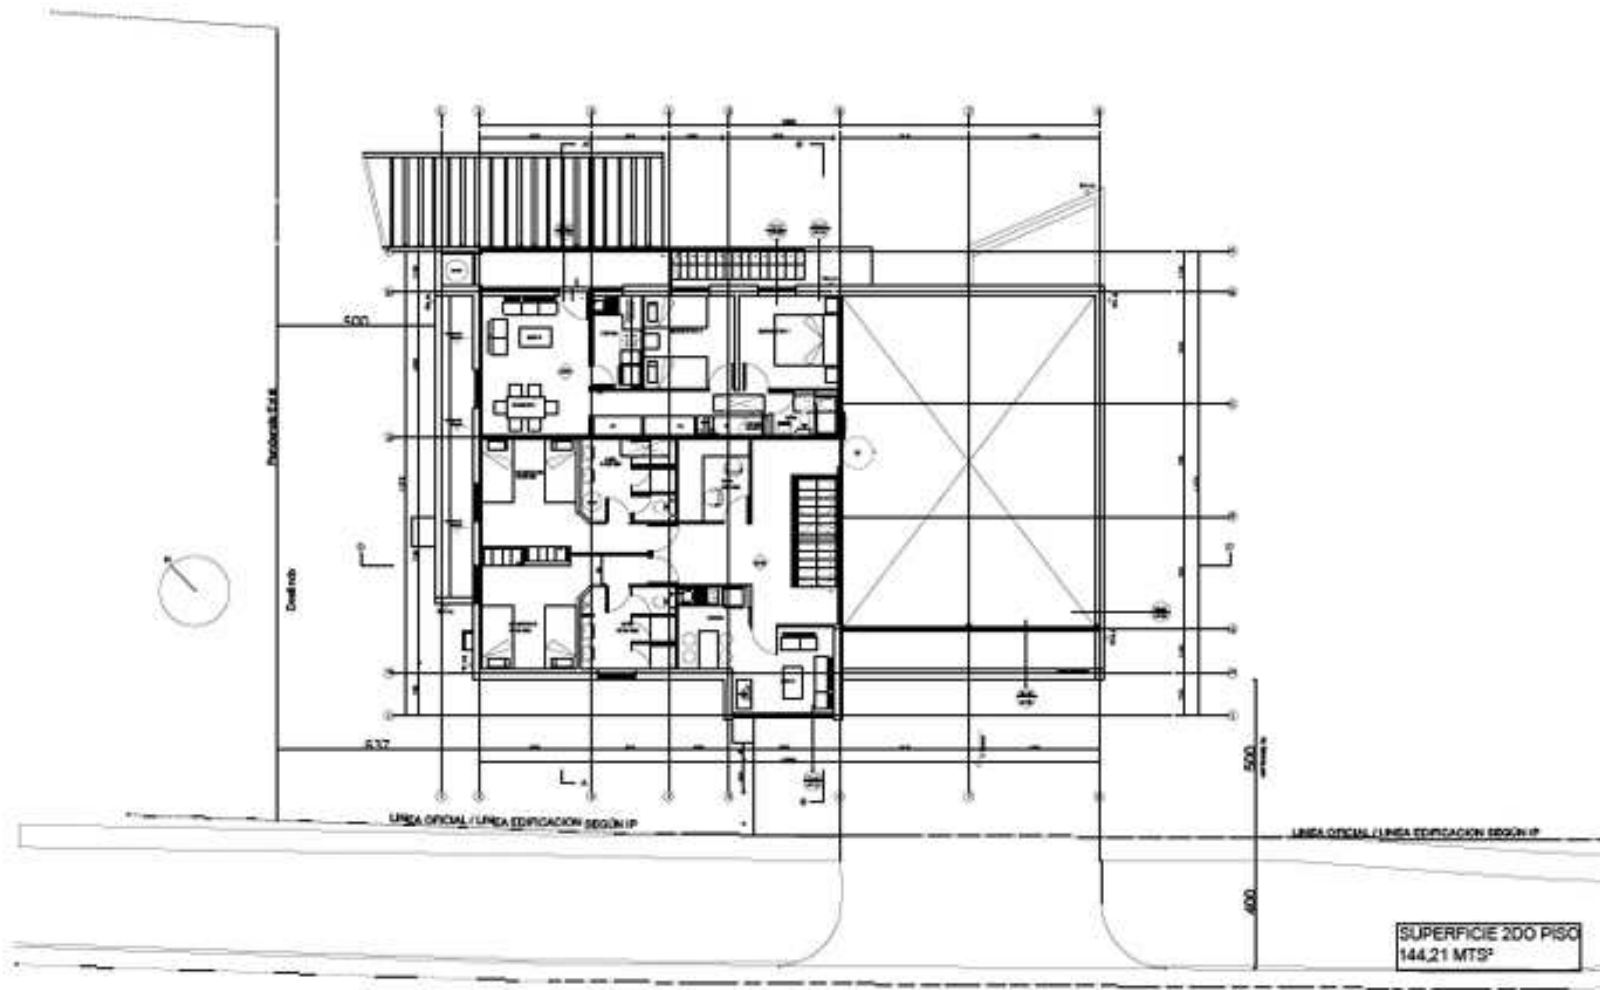

PLANTA SEGUNDO PISO  
01/10/08

AA

UNESU ARQUITECTA

CONVENIO J.N.B. • M.O.P.

CONVENIO J.N.B. • M.O.P.

ANTEPROYECTO Y COMPARA DE BOMBEROS CURANLAQUE

PLANTA SEGUNDO PISO

FECHA:	01/10/08	A
ESCALA:	1:50	<input checked="" type="checkbox"/>
PROYECTO:	AR-03	
OPERA:	MAP-01-002	